




DISPOSIZIONE CORPI SCALA  
STRALCIO PLANIMETRICO Scala 1:200

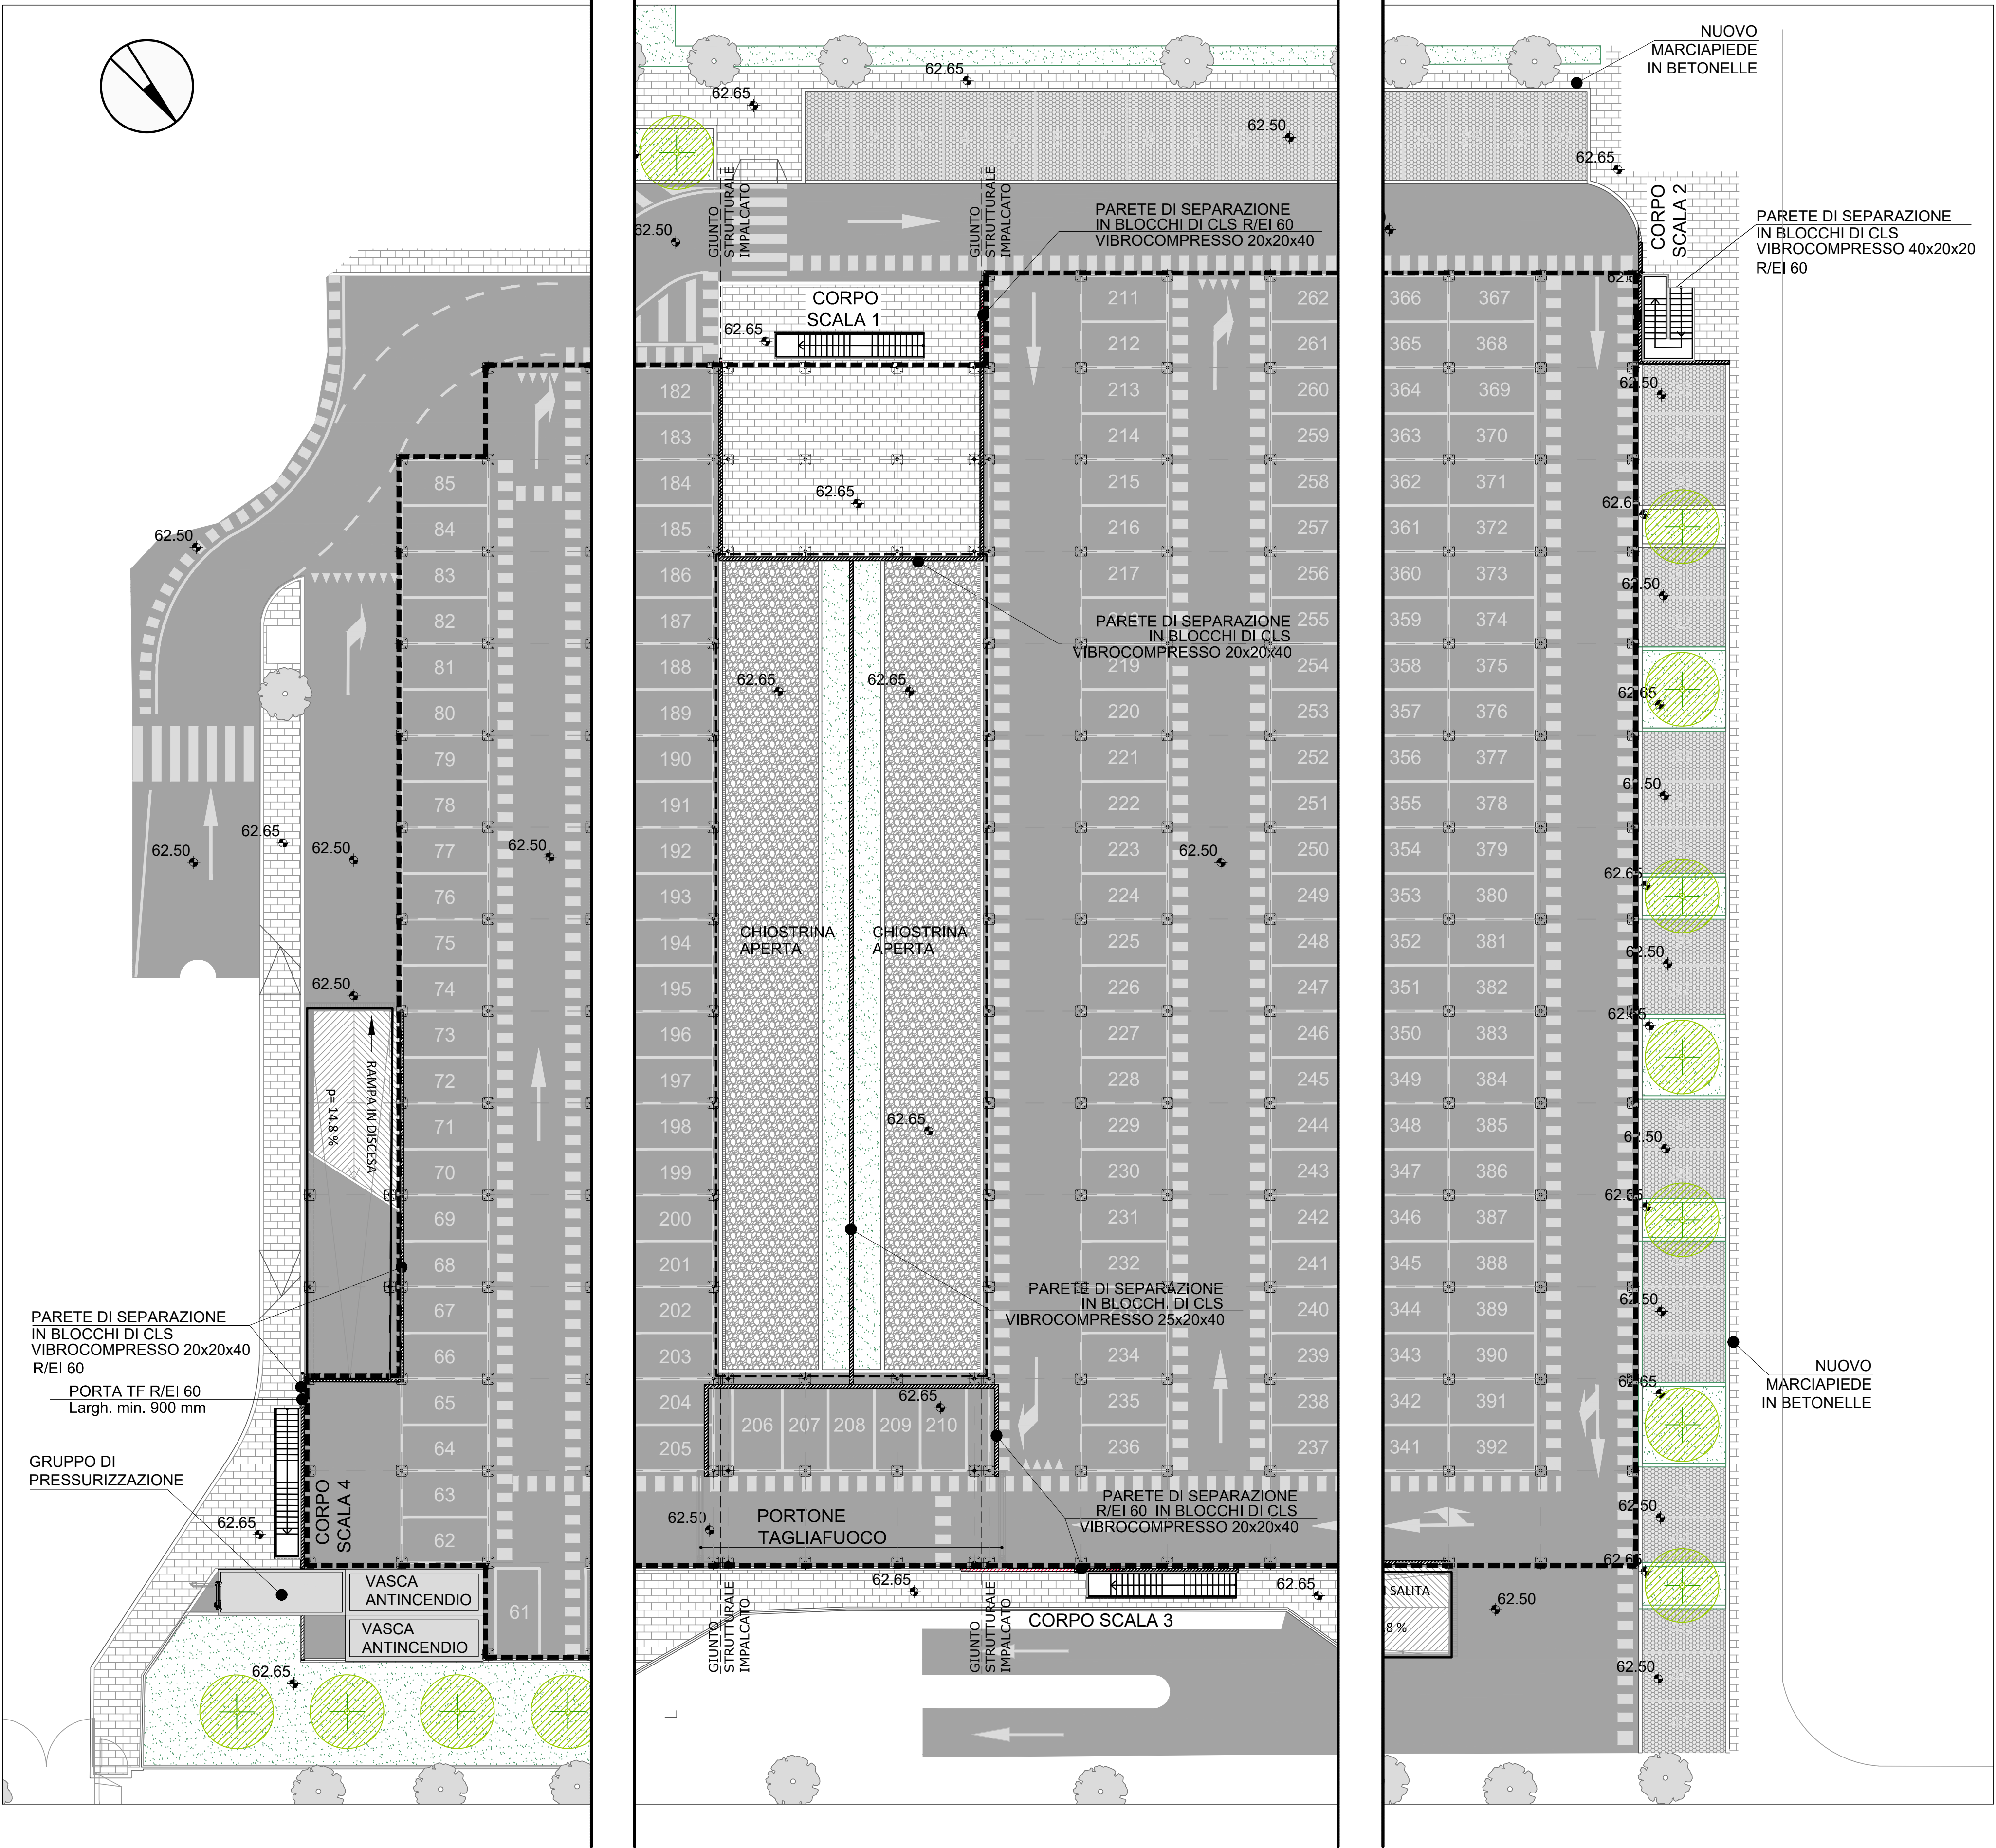


CORPO SCALA 1  
PIANTA PIANO TERRA Scala 1:50

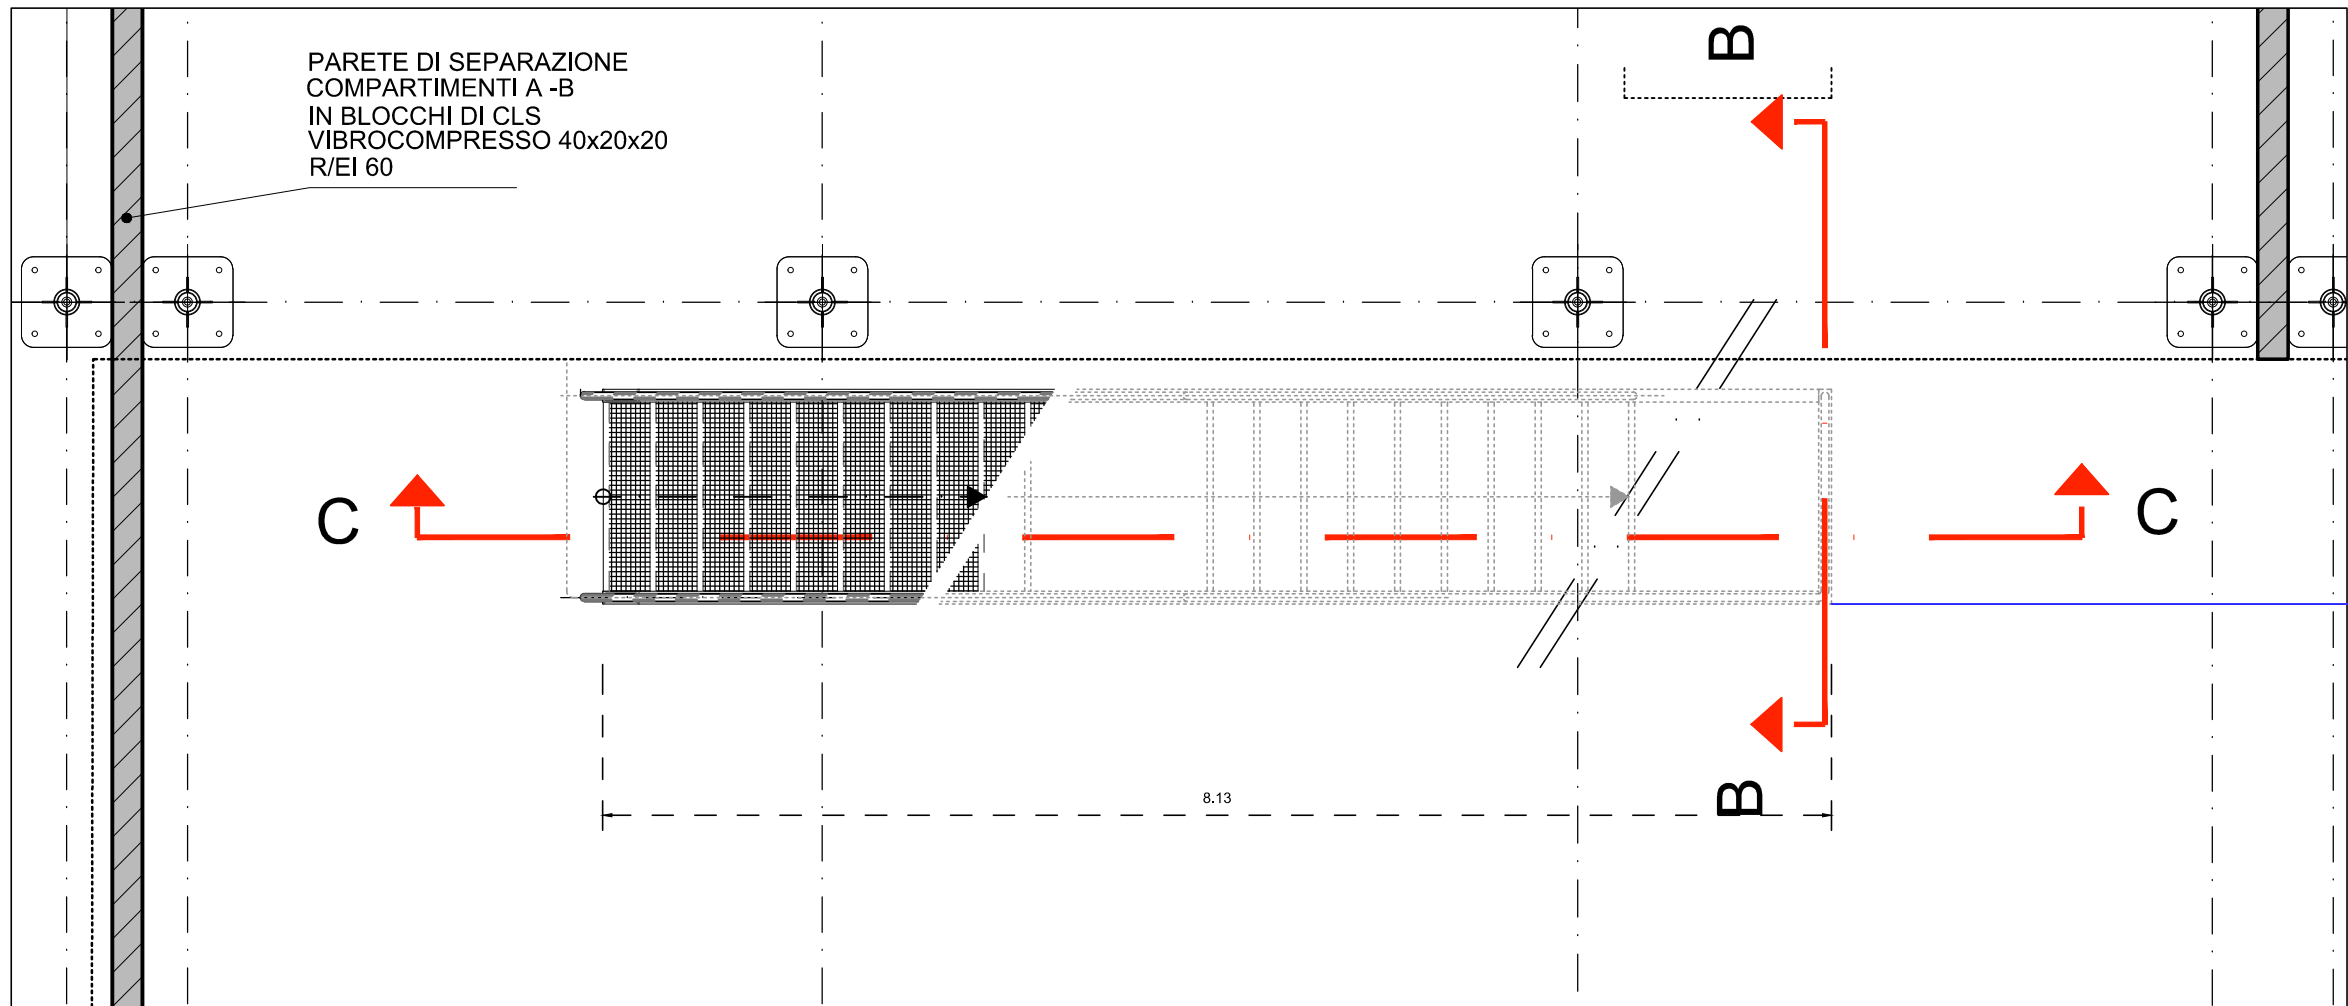


CORPO SCALA 1  
PIANTA PIANO PRIMO Scala 1:50

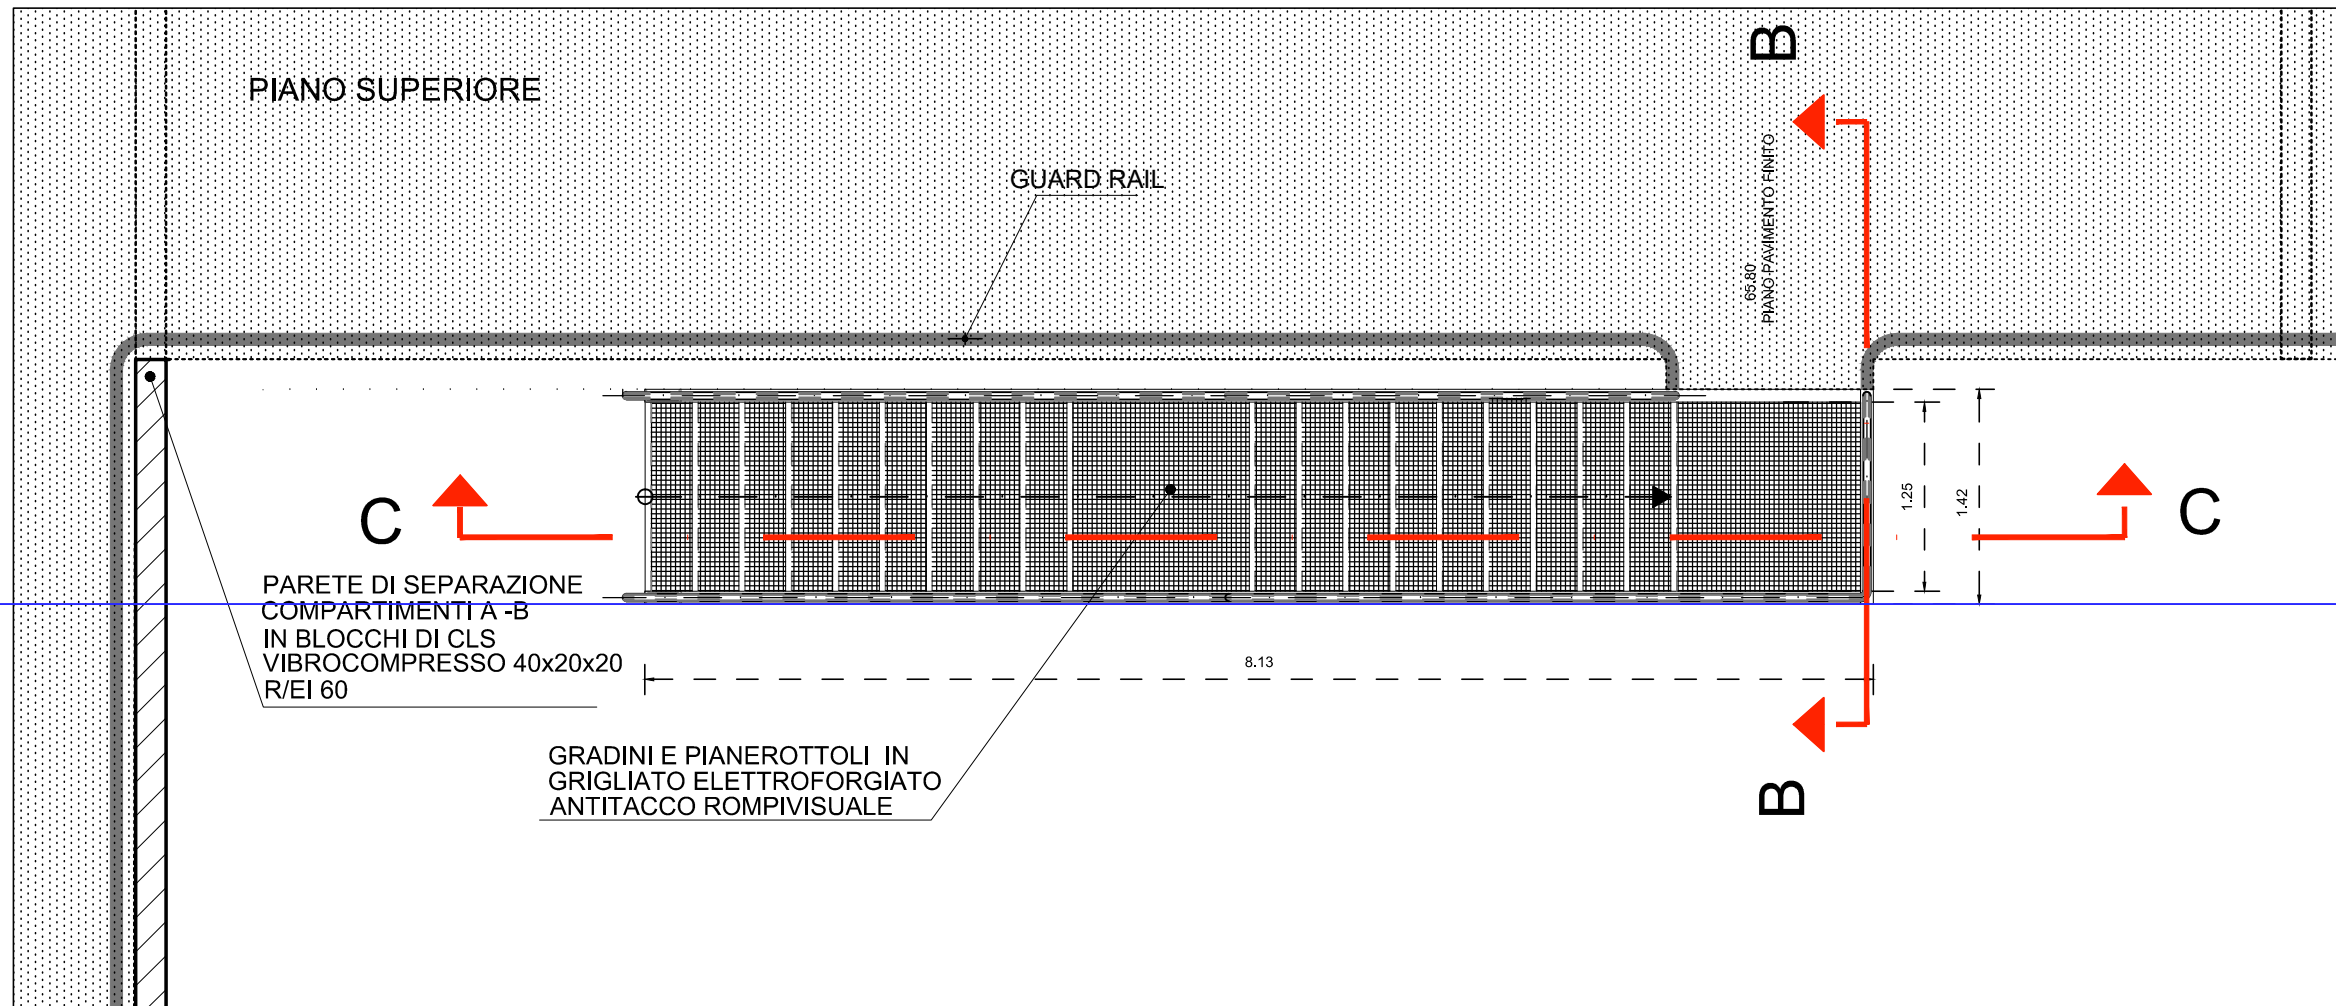


CORPO SCALA 3  
PIANTA PIANO TERRA Scala 1:50

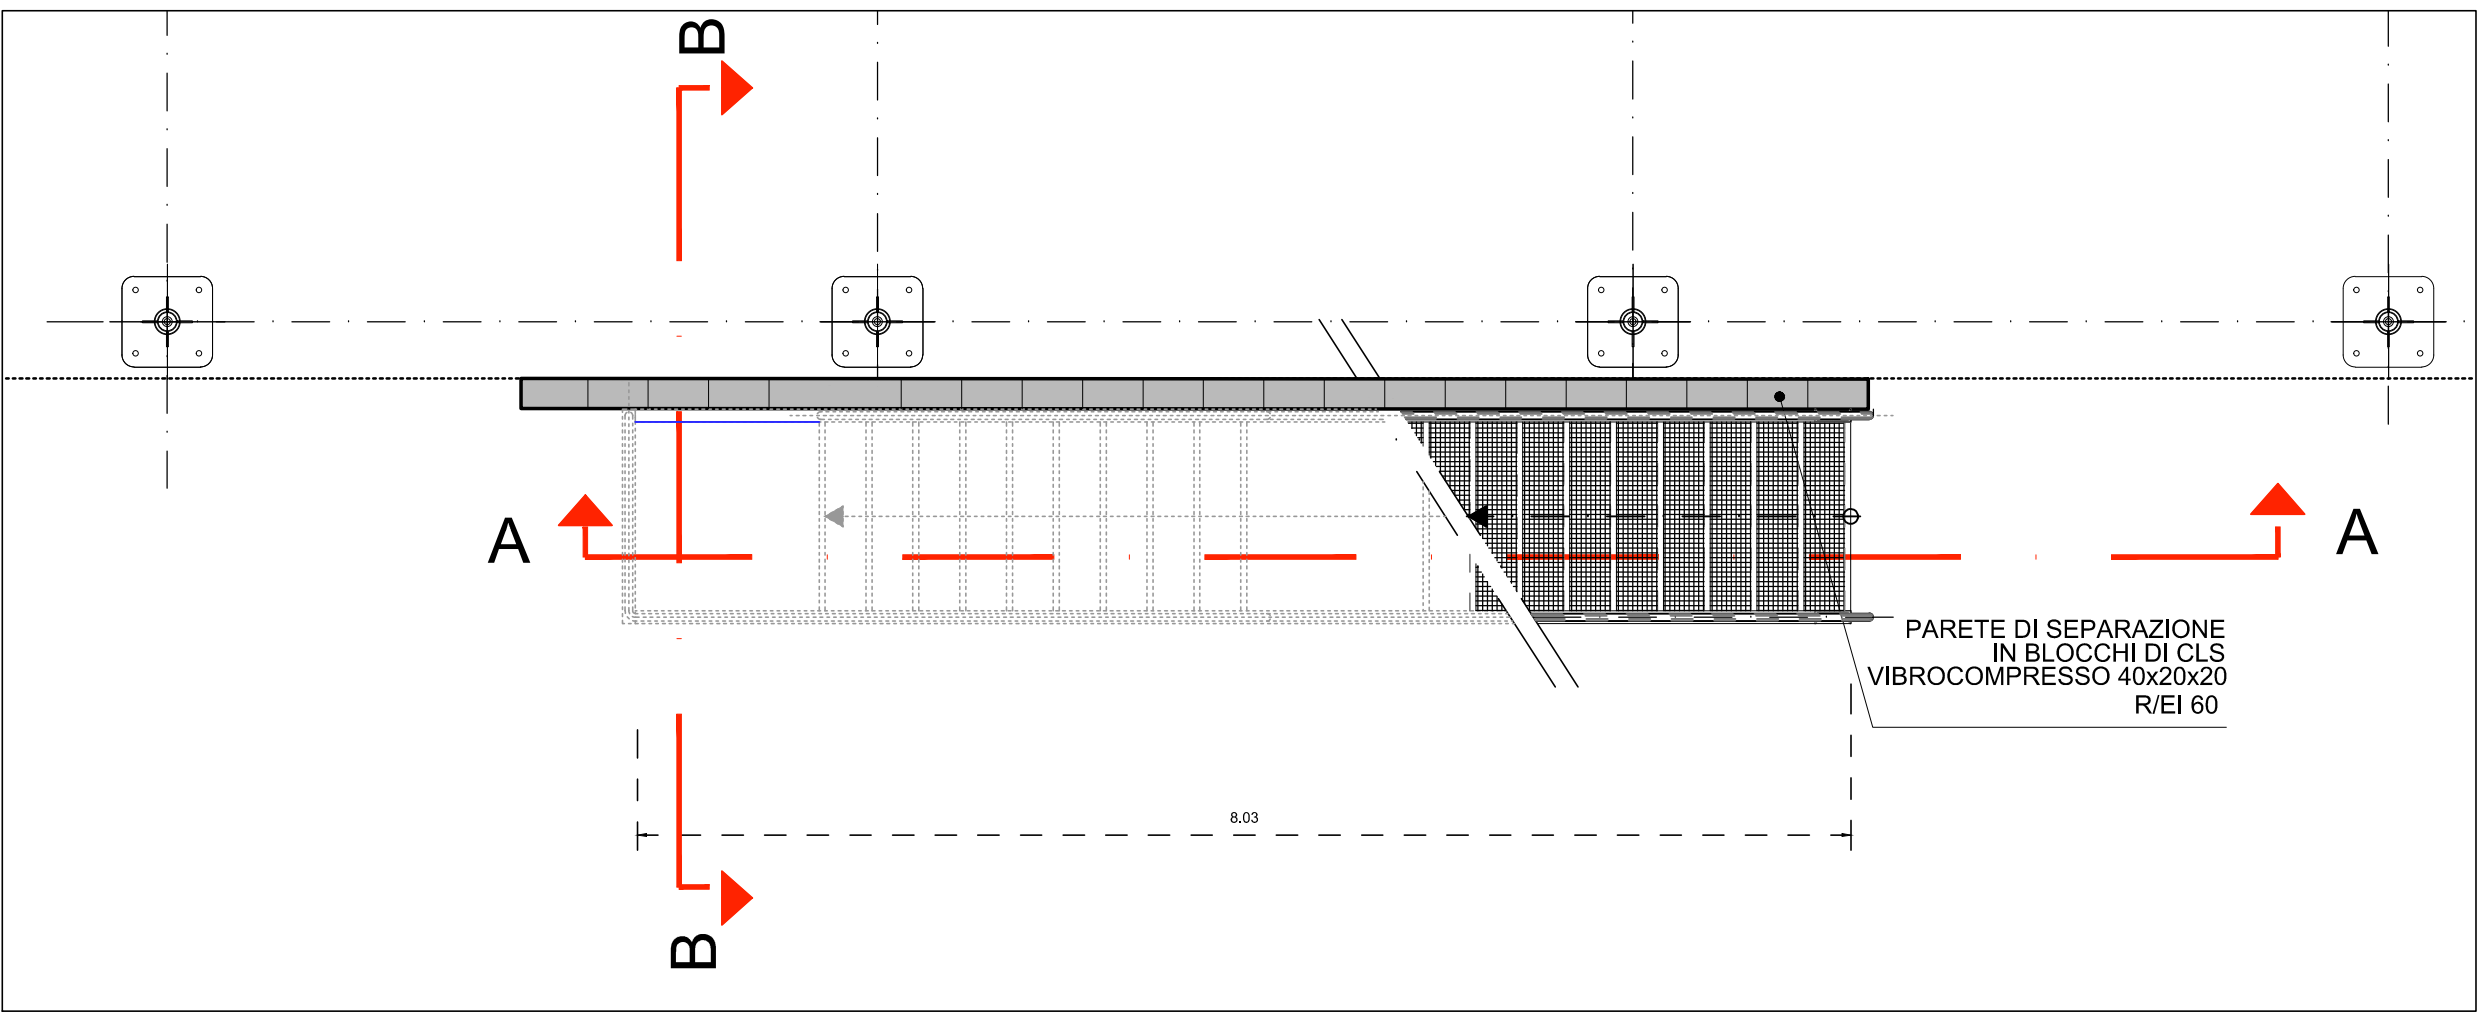


CORPO SCALA 3  
PIANTA PIANO PRIMO Scala 1:50

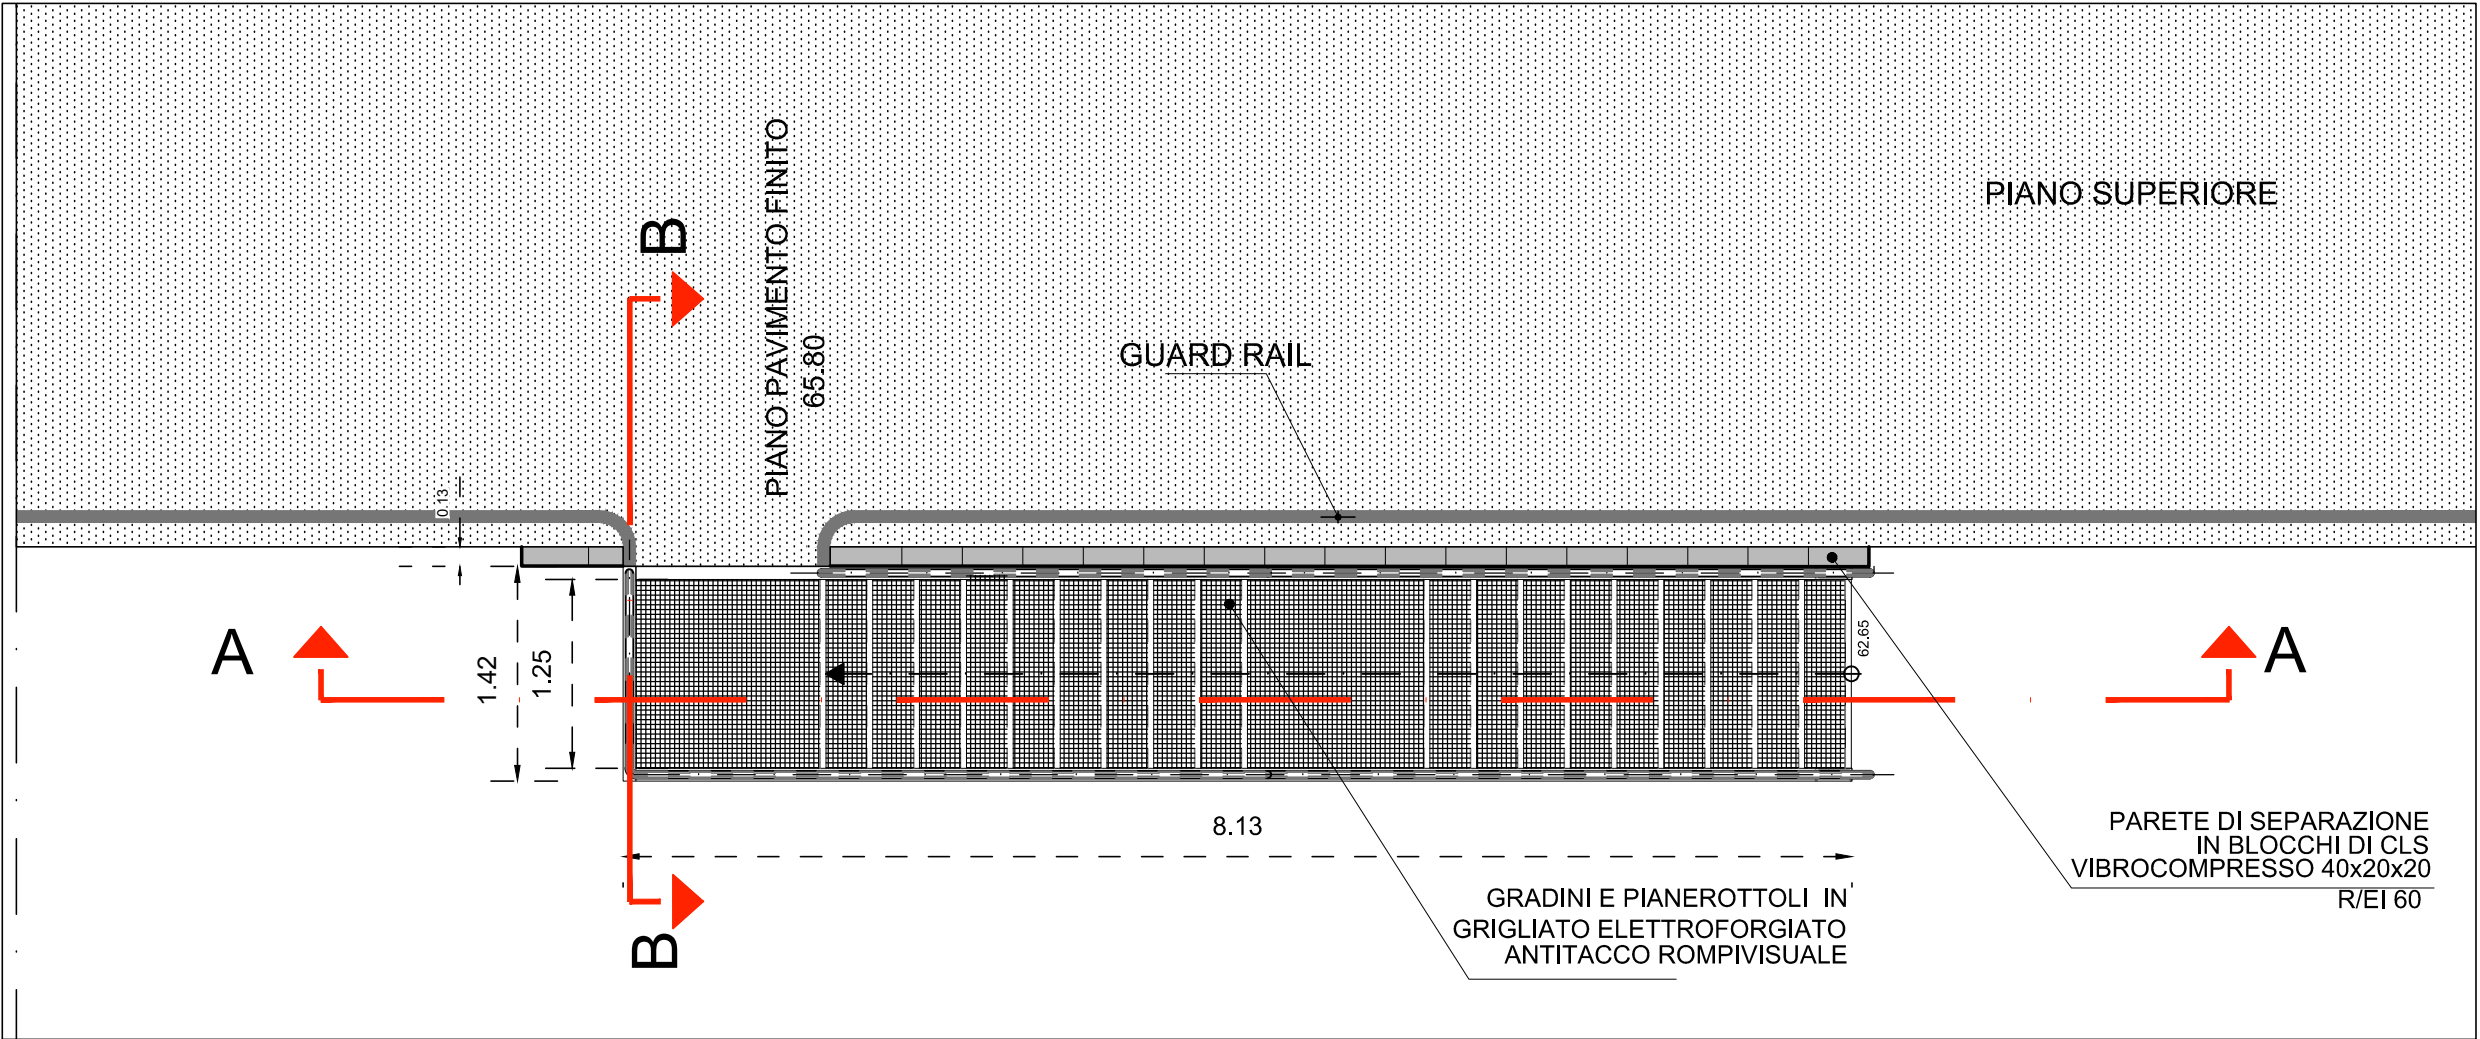

CORPO SCALA 3  
SEZIONE LONGITUDINALE A-A Scala 1:50

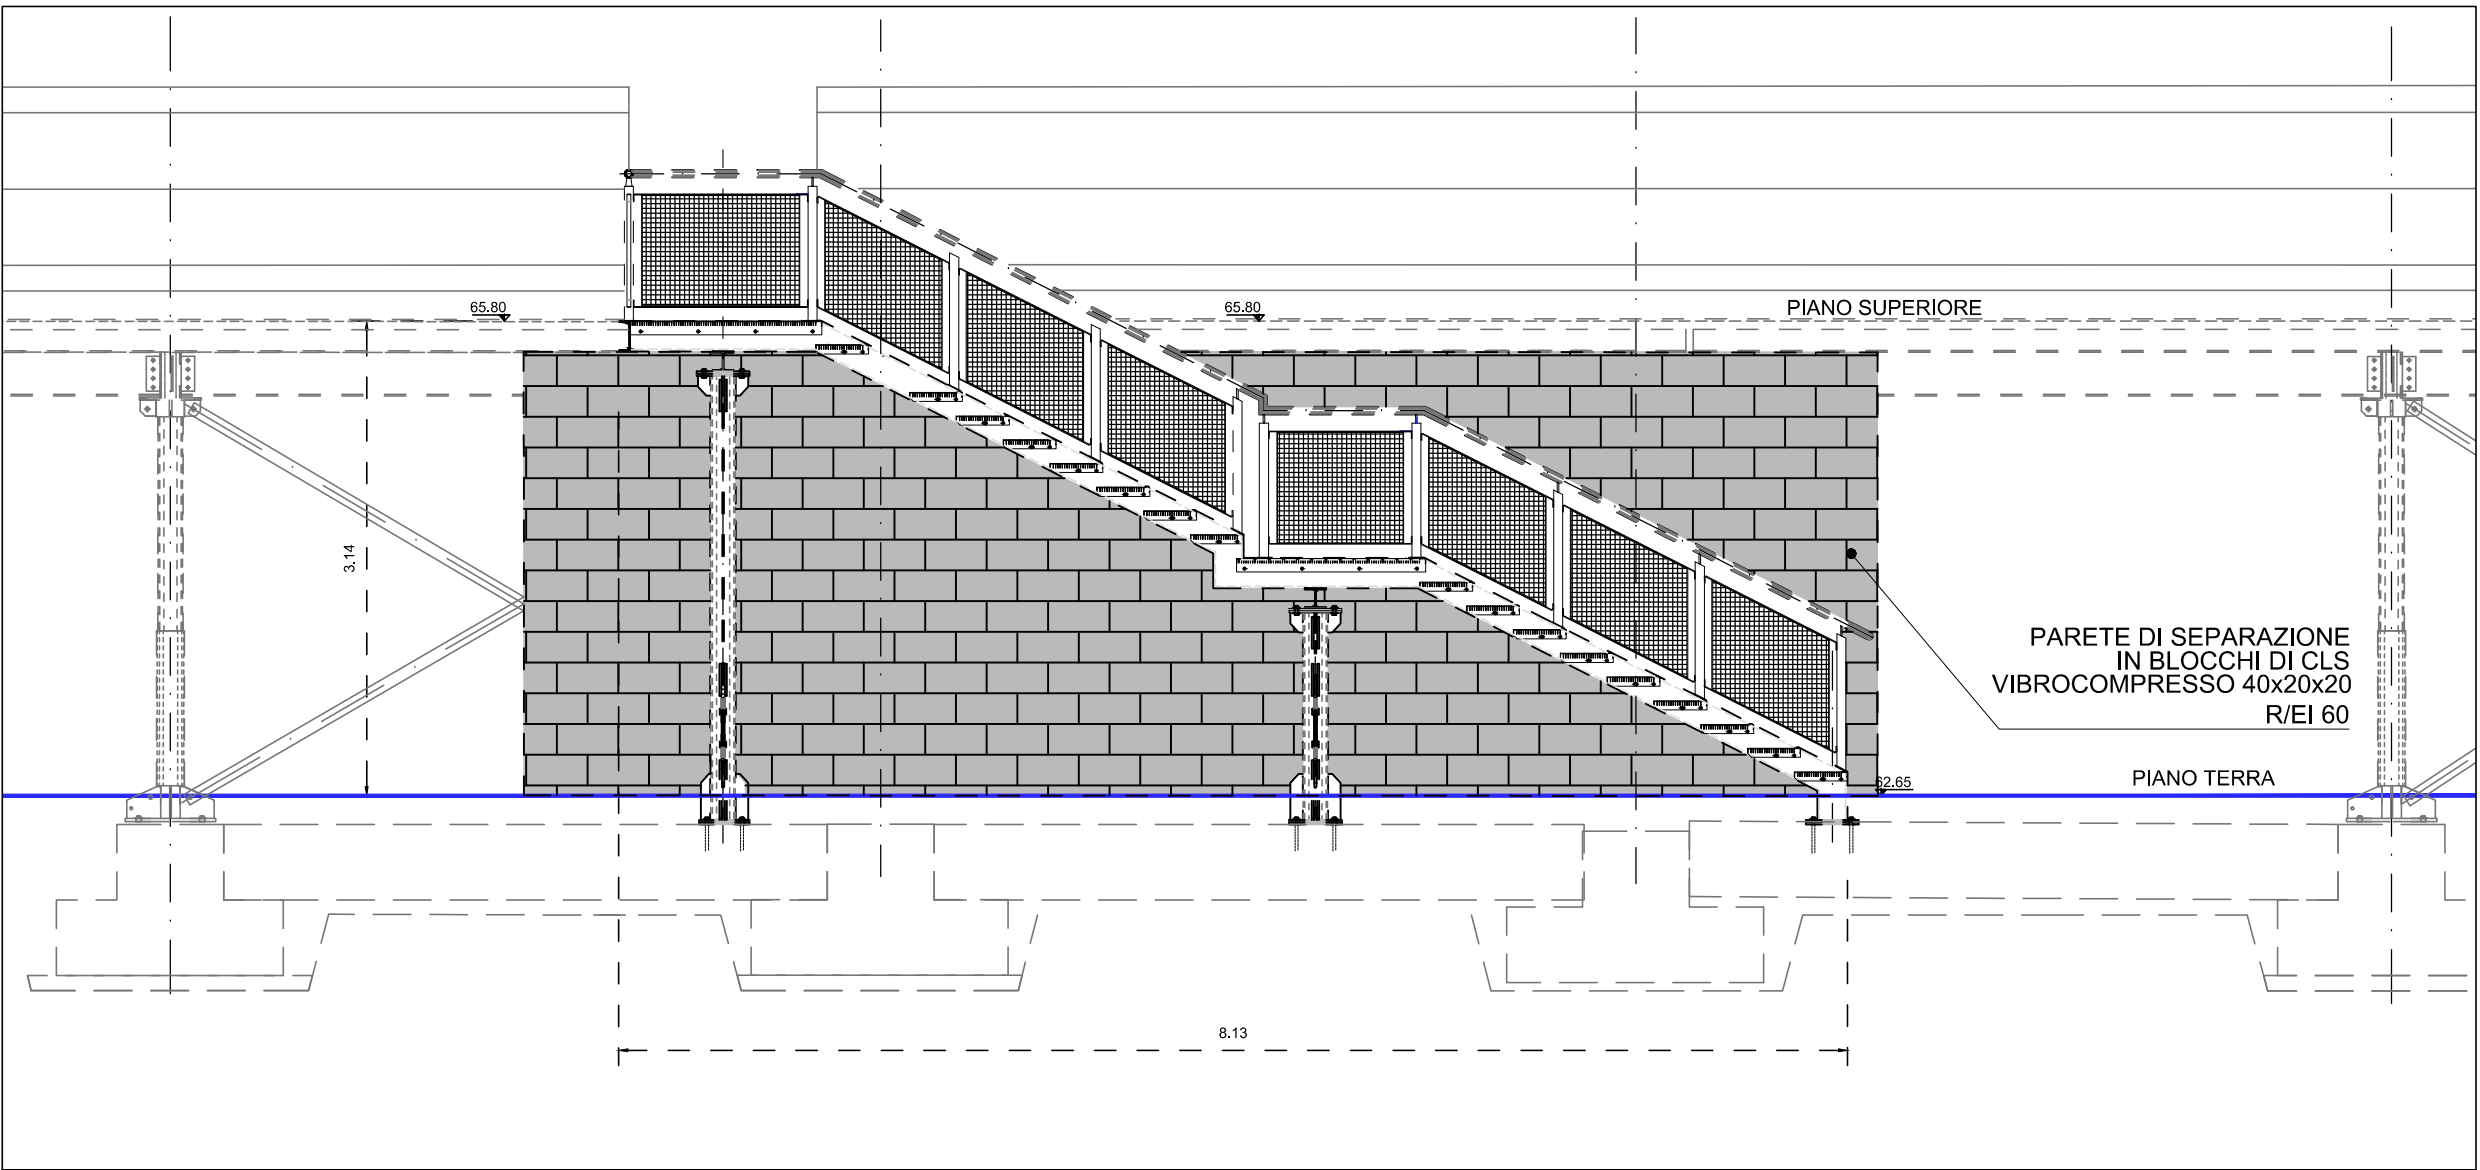


CORPI SCALA  
SEZIONE TRASVERSALE B-B Scala 1:50

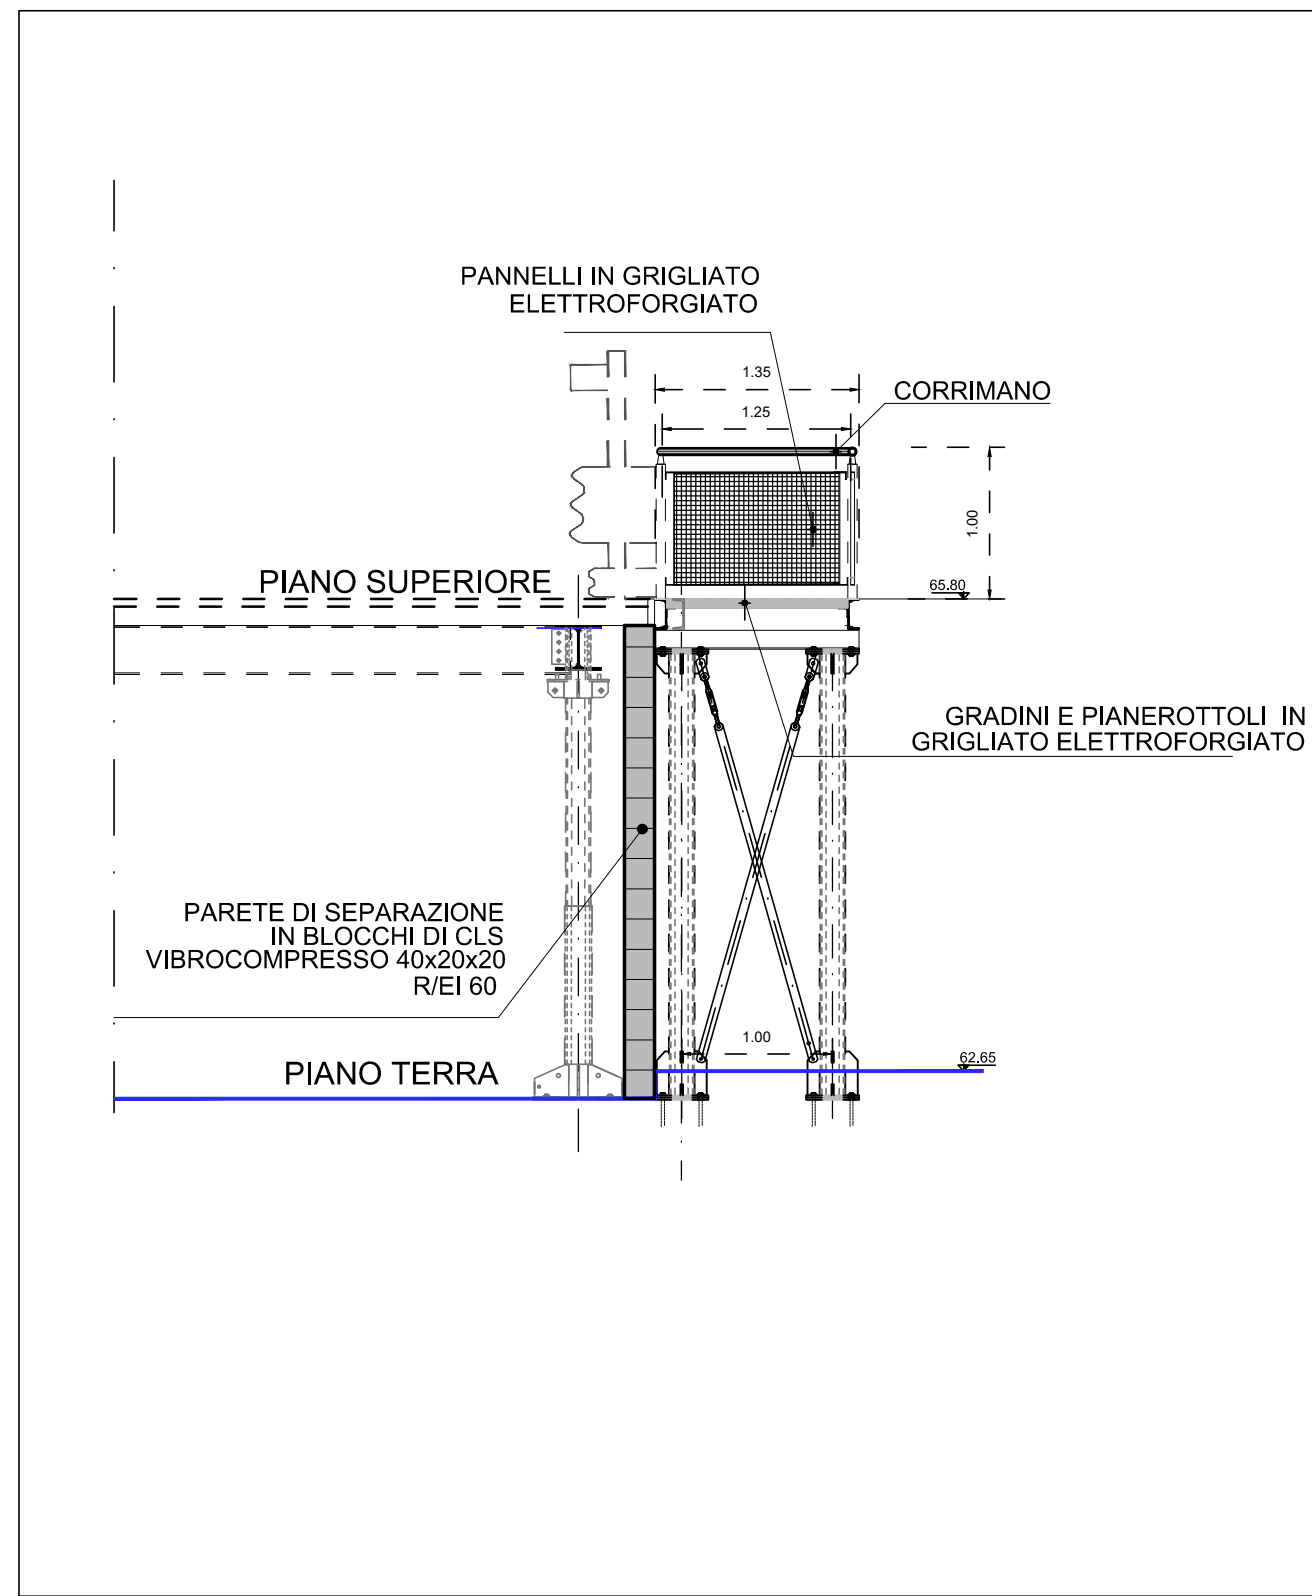

NOTA  
NEL PRESENTE DISEGNO SONO RAPPRESENTATE  
LE SCALE DI ACCESSO/USCITA DAL PIANO SUPERIORE  
DEL PARCHEGGIO CHE SONO TUTTE ESTERNE E  
REALIZZATE IN CARPENTERIA METALLICA

CORPO SCALA 1  
SEZIONE LONGITUDINALE C-C Scala 1:50

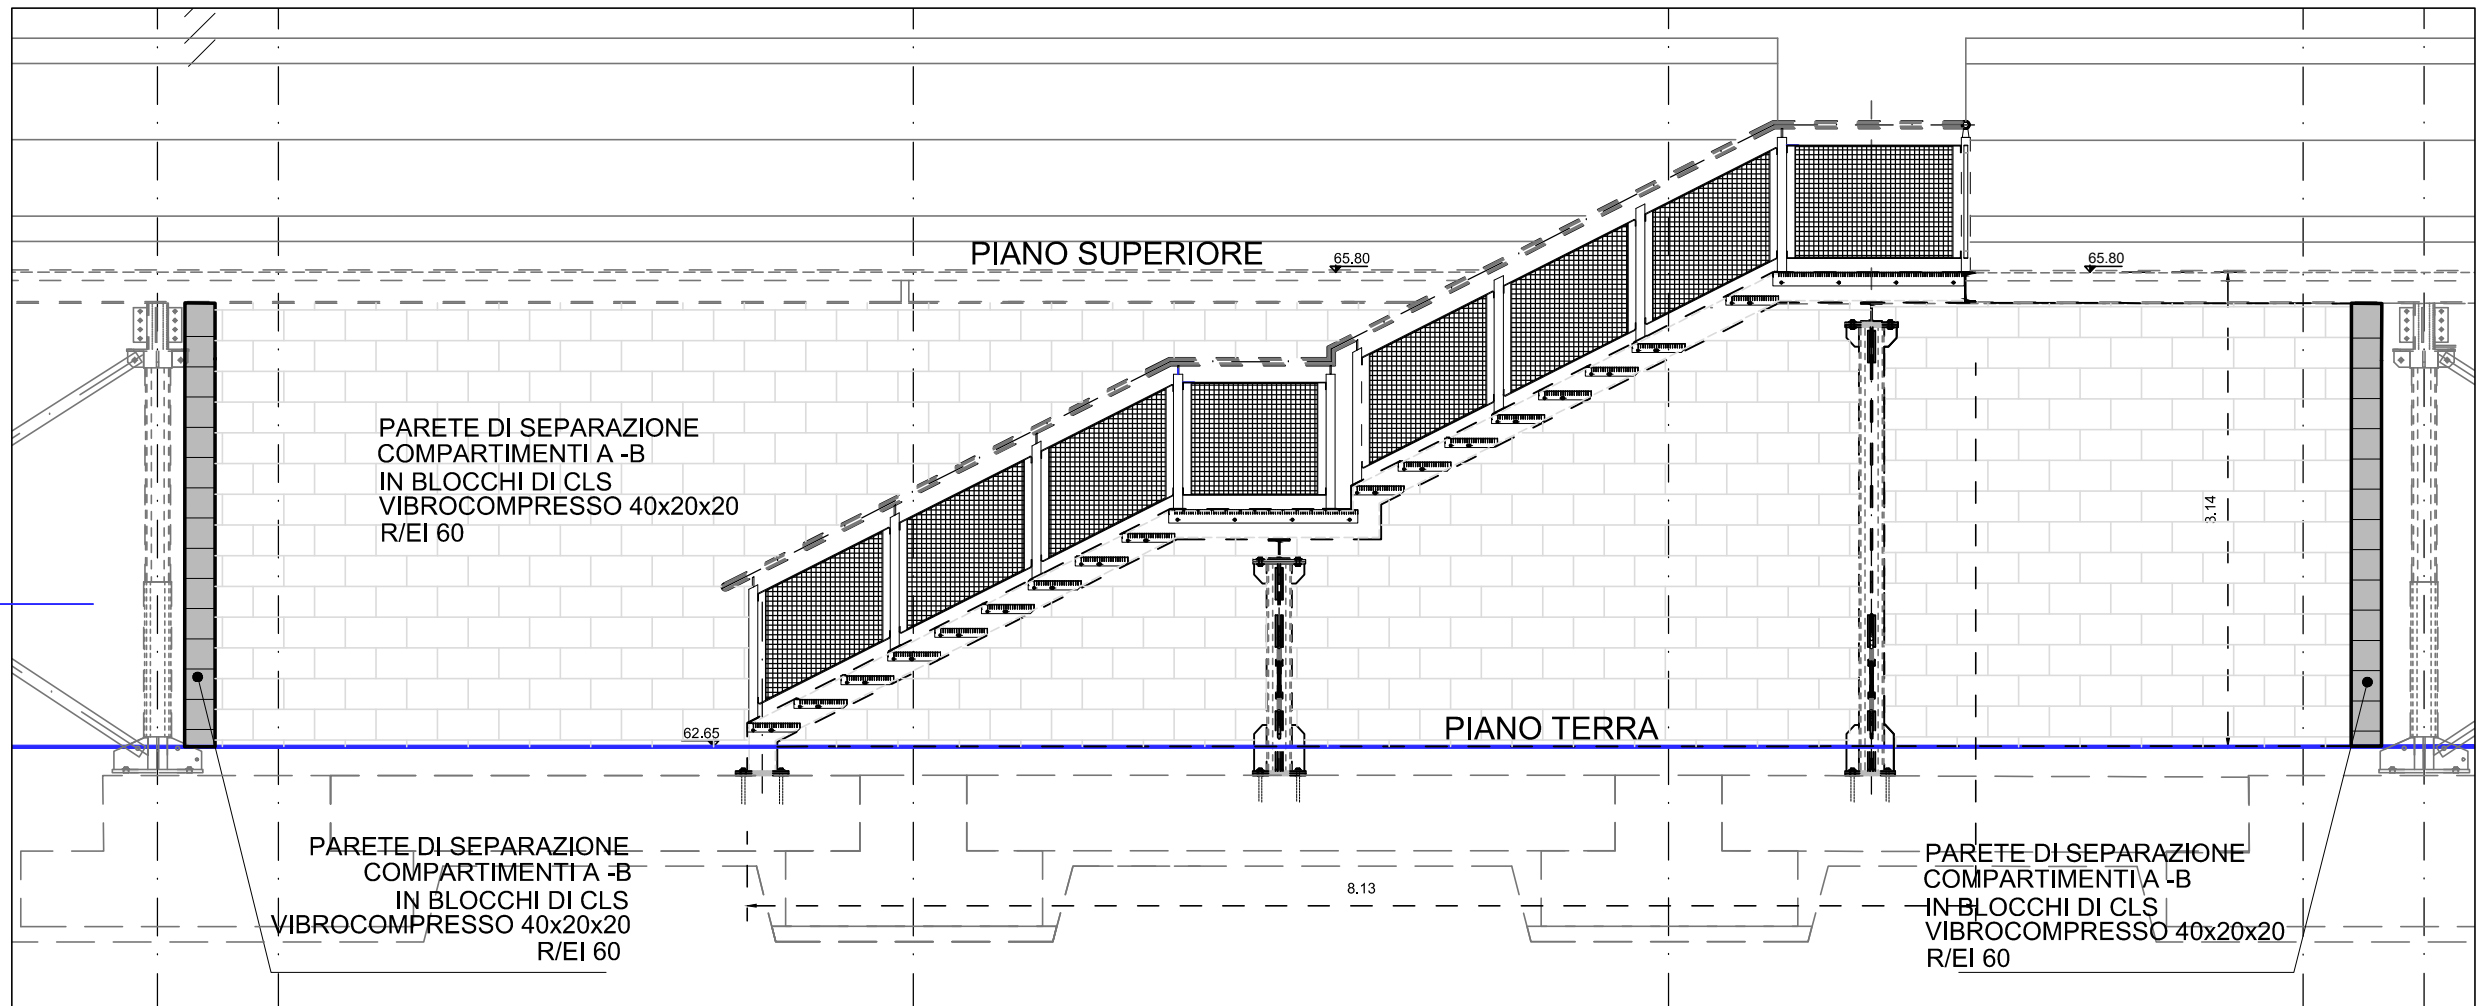

ROMA METROPOLITANE

DIRETTORE TECNICO RESPONSABILE DEL PROCCOMPIMENTO:

Ing. A. Scattol  
arch. G. Sardi

ROMA METROPOLITANE S.r.l.

Direttore Tecnico  
Ing. Andrea Scattol

RESPONSABILE DIREZIONE PROGETTAZIONE  
arch. M. Meloni

RESPONSABILE DIREZIONE PROGETTAZIONE  
arch. P. Frabotta

PROGETTISTA ANTINCENDIO  
geom. R. Longobardo

ROMA METROPOLITANE S.r.l.

Responsabile Direzione Progettazione  
arch. Margherita Meloni

**FESR LAZIO 2014-2020 \_ POR ACCORDO DI PROGRAMMA**

**"MOBILITÀ SOSTENIBILE INTEGRATA" PER LA REALIZZAZIONE NODI DI SCAMBIO**

**PARCHEGGIO PRESSO LA STAZIONE ANAGNINA**

**LINEA A METROPOLITANA DI ROMA**

**PROGETTO DI PREVENZIONE INCENDI**

**ISTANZA DI VALUTAZIONE PROGETTO - DPR 151/2011 art.3**

PROFESSIONISTA ANTINCENDIO: geom. Roberto Longobardo

**PARCHEGGIO MODULARE**

Corpi Scala Esterni - Pianta,Sezioni e Prospetti

| rev | data          | descrizione                                  | redatto             | verificato RP        | approvato DPT/DT                  |
|-----|---------------|--|---------------------|----------------------|-----------------------------------|
| 1   | NOVEMBRE 2019 | PROVAZIONE                                   | geom. R. Longobardo | arch. Paolo Frabotta | ing. Claudio Meloni               |
| A   | Gennaio 2020  | REVISIONE PER CONSEGNA/INTERAZIONE ELABORATI | geom. R. Longobardo | arch. Paolo Frabotta | arch. M. Meloni / Ing. A. Scattol |
| B   |               |  |                     |                      |                                   |

| COMMESSA |       | CODIFICA |      |       |     |       |       |          |     |
|----------|-------|----------|------|-------|-----|-------|-------|----------|-----|
| scala    | varie | tratta   | fase | opera | liv | inval | argom | progress | rev |
|          |       | P        | O    | R     | P   | I     | O     | 2        |     |
|          |       | T        | U    | D     | P   | A     | I     | D        | V   |
|          |       | P        | O    | R     | P   | I     | O     | 2        |     |