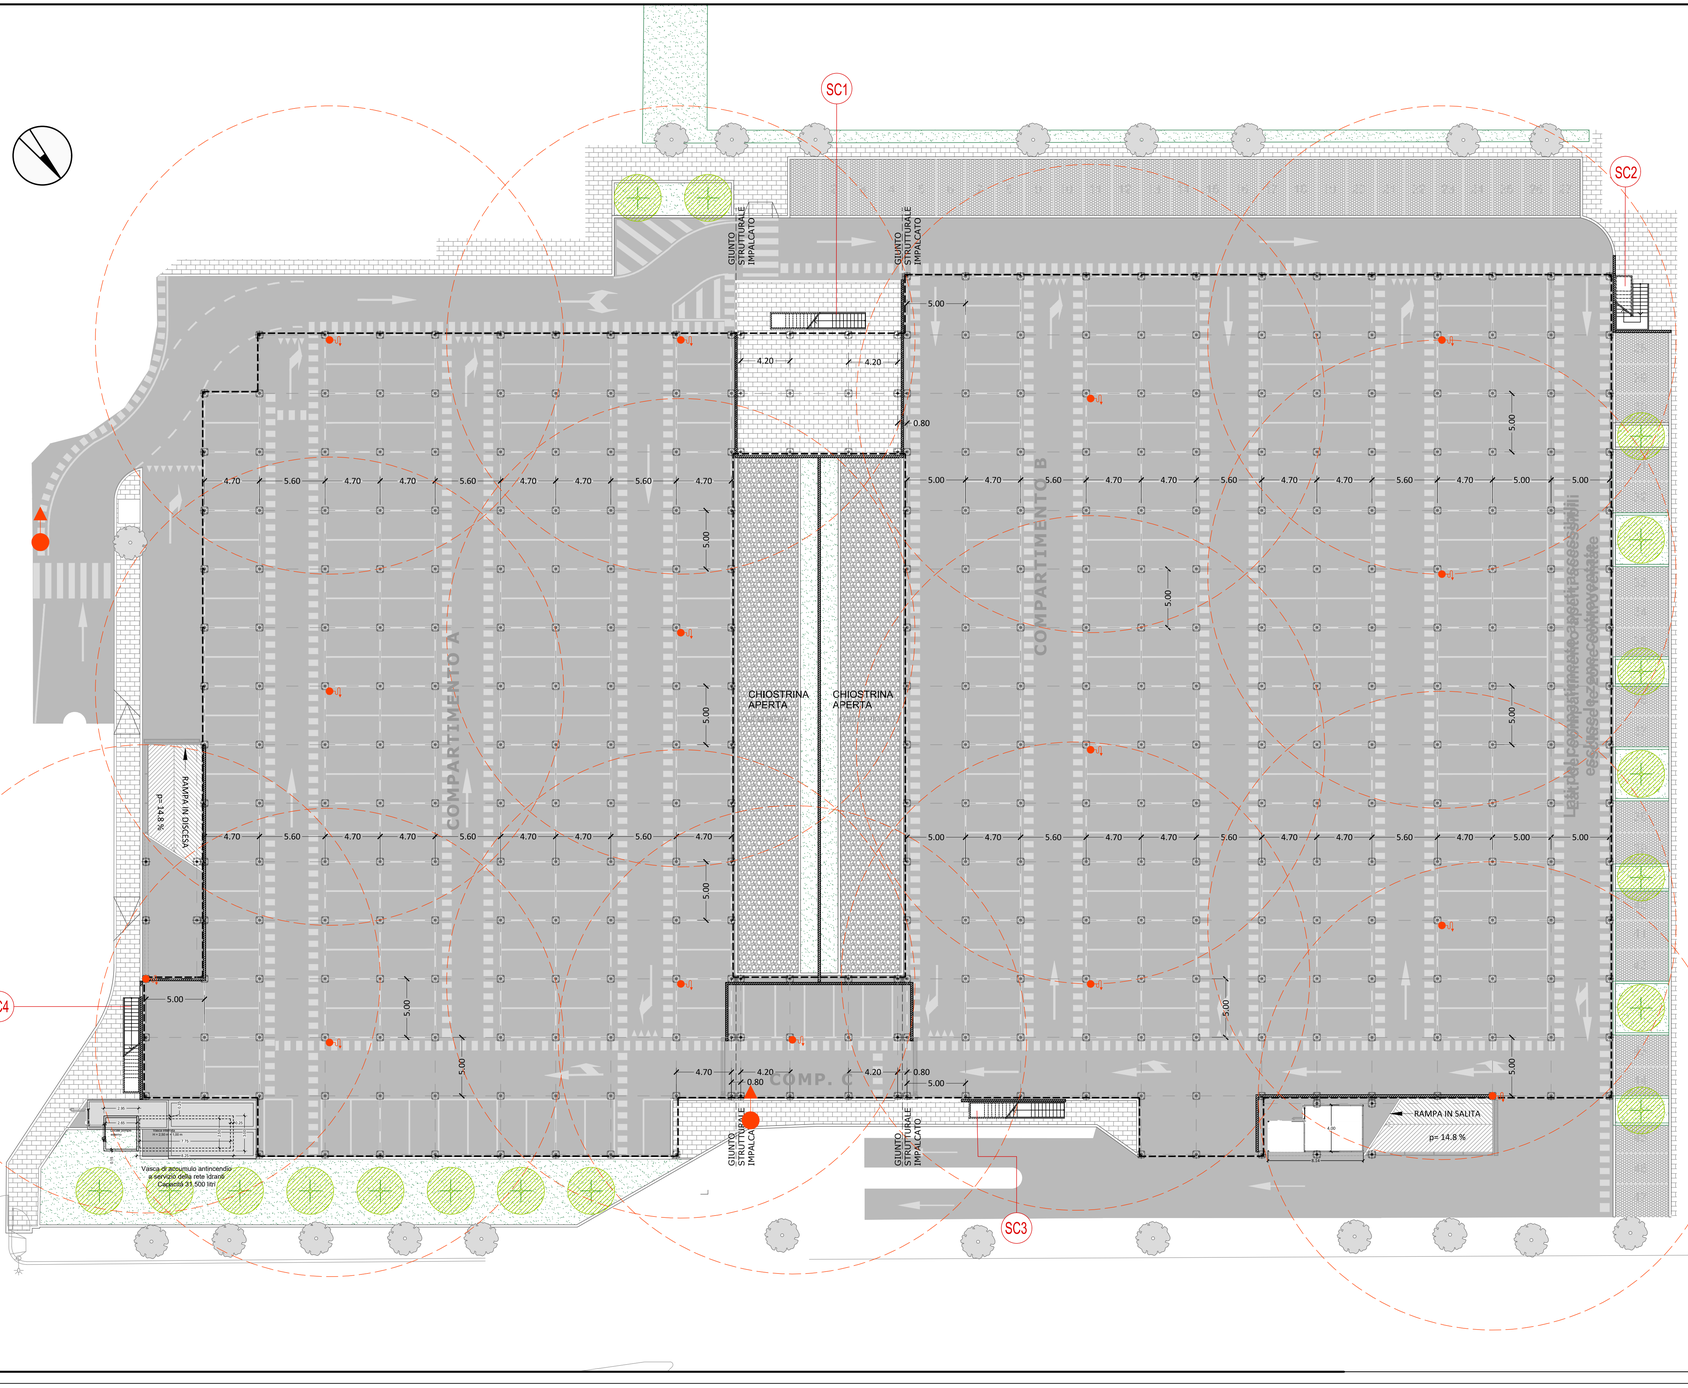

LEGENDA PREVENZIONE INCENDI

IDRANTE A MURO IN ARMADIO CON FLESSIBILE E LANCIA UNI 45
(CONSIDERATO RAGGIO MANICHETTA ml 25,00 DI CUI ml 5,00 DI GETTO)

IDRANTE A COLONNA SOPRASSUOLO UNI 70

N° IDRANTI	COMP. A	7	15
	COMP. B	7	
	COMP. C	1	

ROMA
DIPARTIMENTO MOBILITA' E TRASPORTI

ROMA METROPOLITANE
DIRETTORE TECNICO: ing. A. Sciotti
RESPONSABILE DEL PROCEDIMENTO: arch. D. Sandri

ROMA METROPOLITANE S.r.l.
Direttore Tecnico
ing. Andrea Sciotti

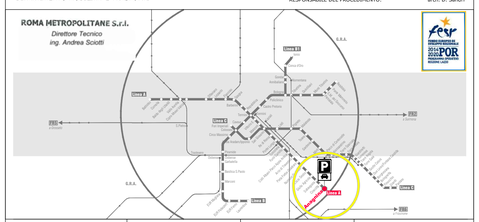

RESPONSABILE DIREZIONE PROGETTAZIONE	RESPONSABILE DI PROGETTO	PROGETTISTA ANTINCENDIO
arch. M. Meloni	arch. P. Frabotta	geom. R. Longobardo

ROMA METROPOLITANE S.r.l.
Responsabile Direzione Progettazione
arch. Margherita Meloni

FESR LAZIO 2014-2020 _ POR ACCORDO DI PROGRAMMA

"MOBILITÀ SOSTENIBILE INTEGRATA" PER LA REALIZZAZIONE NODI DI SCAMBIO

PARCHEGGIO PRESSO LA STAZIONE ANAGNINA
LINEA A METROPOLITANA DI ROMA

PROGETTO DI PREVENZIONE INCENDI
ISTANZA DI VALUTAZIONE PROGETTO - DPR 151/2011 art.3

PROFESSIONISTA ANTINCENDIO: geom. Roberto Longobardo

PARCHEGGIO MODULARE

Impianto idrico - antincendio - Rete idranti UNI 45
Piano Terra

rev	data	descrizione	redatto	verificato RP	approvato DP/DT
-	NOVEMBRE 2019	EMISSIONE	geom. M. Perri	arch. Paolo Frabotta	ing. Claudio Pasquali
A	GENNAIO 2019	REVISIONE PER CORREZIONE/INTEGRAZIONE ELABORATI	geom. M. Perri	arch. Paolo Frabotta	arch. M. Meloni / ing. A. Sciotti
B					
C					

scala 1:200

COMMESSA: P O R P 1 0 2

CODIFICA

tratta	fase	opera	liv	elab	argom	progress	rev
T U	D	P A 1	D	D	VP	0 1 0	A