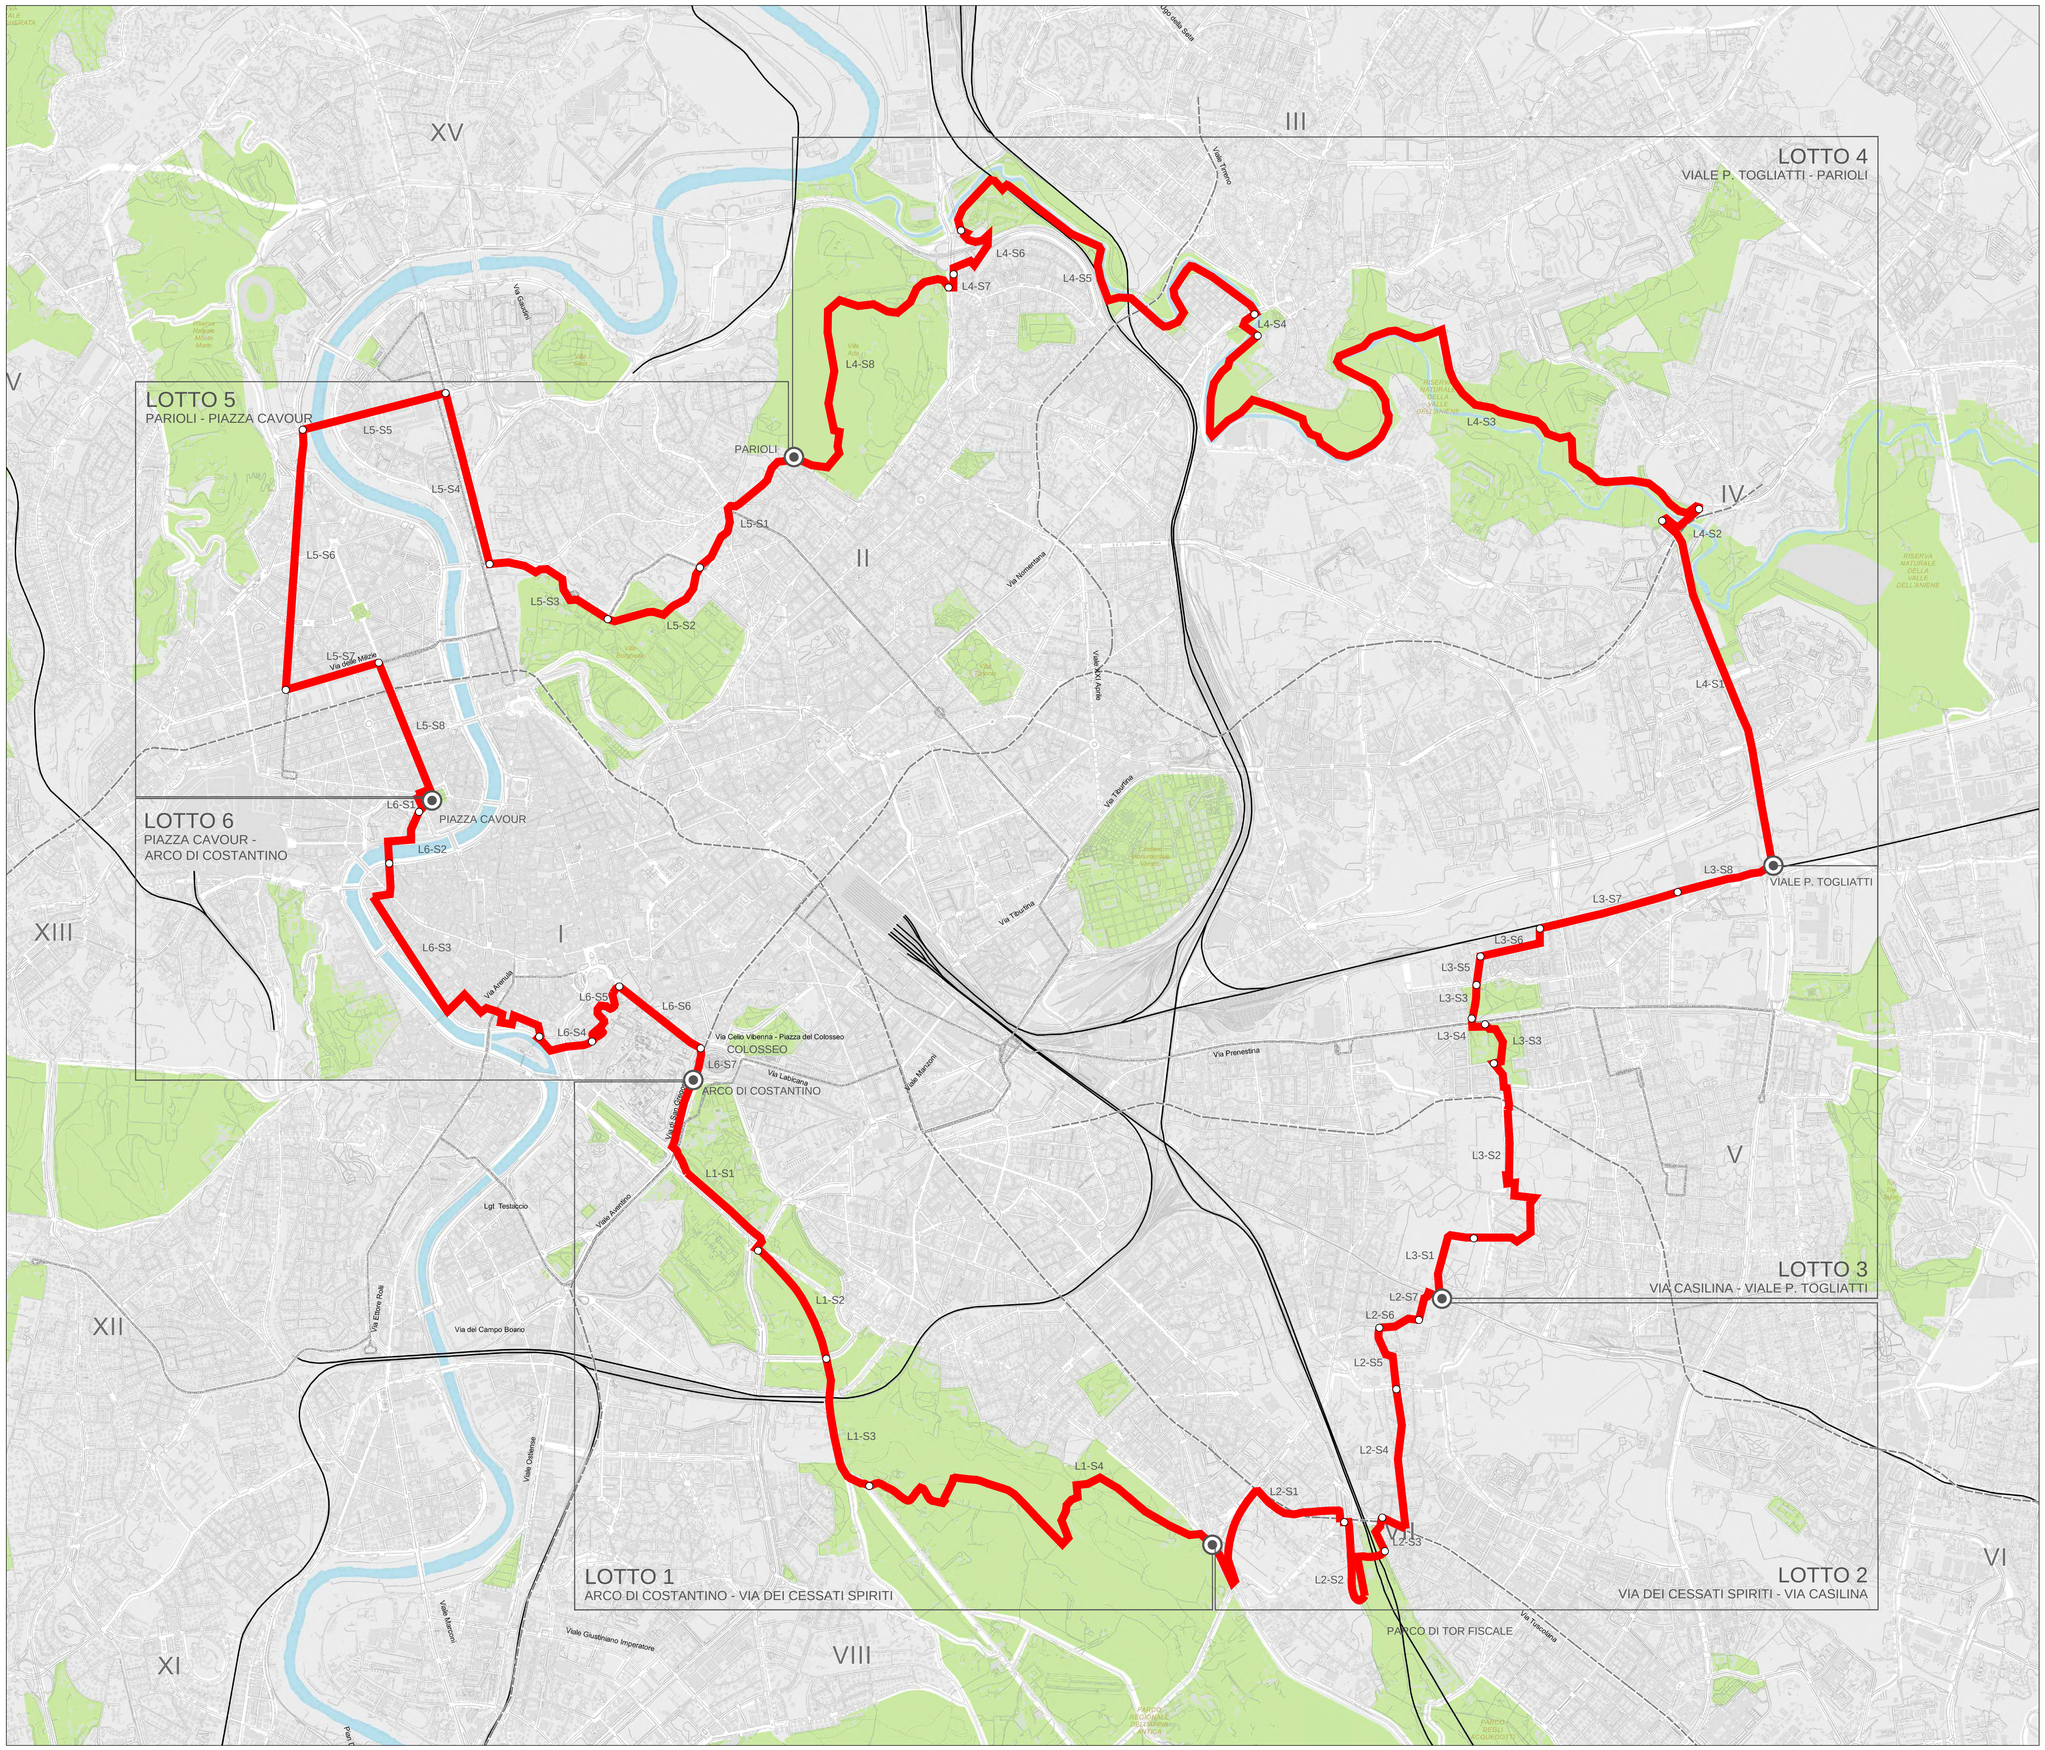

DEFINIZIONI PER LE TIPOLOGIE PREVALENTI:

A CICLOVIA IN SEDE PROPRIA
come stabilito dal DM 557/92 CAPO II art. 6 e sede riservata su marciapiede e/o strada

B CICLOVIA IN SEDE PROPRIA SU TERRENO STABILIZZATO

C PISTA CICLABILE ESISTENTE
non oggetto di adeguamento dimensionali

D ITINERARIO ALL'INTERNO DI NUOVE ISOLE AMBIENTALI,
ZONE 30, ZTL CON VARCHI ELETTRONICI

E ITINERARIO CON INTRODUZIONE DI NUOVA DISCIPLINA DI TRAFFICO
senso unico eccetto bici

ELENCO LOTTI E STRALCI:

LOTTO 1: ARCO DI COSTANTINO - VIA DEI CESSATI SPIRITI

STRALCIO 01: MACROPROGETTO San Gregorio - Piazza Numa Pompilio	L= 1385m	Tipologico A
STRALCIO 02: Via Porta S. Sebastiano	L= 842m	Tipologico D
STRALCIO 03: Via Appia Antica	L= 940m	Tipologico D
STRALCIO 04: Via della Caffarella - Parco della Caffarella	L= 3112m	Tipologico B

LOTTO 2: VIA DEI CESSATI SPIRITI - VIA CASILINA

STRALCIO 01: MACROPROGETTO Via dei Cessati Spiriti - via Frascati	L= 1635m	Tipologico A
STRALCIO 02: Via dell'Acquedotto Felice - Via del Quadraretto	L= 1047m	Tipologico D
STRALCIO 03: Via Lucio Mario Perpetuo	L= 244m	Tipologico A
STRALCIO 04: Quadraro	L= 1075m	Tipologico D
STRALCIO 05: Via dei Quintili - Largo Pettazzoni	L= 440m	Tipologico A
STRALCIO 06: Parco Giordano Sangalli	L= 270m	Tipologico A
STRALCIO 07: Via Angelo Berardi	L= 271m	Tipologico A

LOTTO 3: VIA CASILINA - VIALE PALMIRO TOGLIATTI

STRALCIO 01: Villa De Sanctis	L= 569m	Tipologico B
STRALCIO 02: MACROPROGETTO Via dei Gordiani	L= 1711m	Tipologico A
STRALCIO 03: Villa Gordiani	L= 576m	Tipologico B
STRALCIO 04: Via Prenestina	L= 132 m	Tipologico A
STRALCIO 05: Largo delle Terme Gordiane - Via Buie D'Istria	L= 206m	Tipologico E
STRALCIO 06: Via Albona - Via Rovigno D'Istria	L= 470m	Tipologico A
STRALCIO 07: Stazione FL2 Serenissima	L= 922m	Tipologico A
STRALCIO 08: Via Collatina Vecchia	L= 641m	tipologico A

LOTTO 4: VIALE PALMIRO TOGLIATTI - PARIOLI

STRALCIO 01: Viale Palmiro Togliatti	L= 2365m	Tipologico A
STRALCIO 02: Ponte Mammolo - Via Tiburtina	L= 301m	Tipologico A
STRALCIO 03: RISERVA NATURALE ANIENE Via Cicogna - Ponte Nomentano	L= 5900m	Tipologico B
STRALCIO 04: Ponte Nomentano - Via Valsolda	L= 221m	Tipologico A
STRALCIO 05: RISERVA NATURALE ANIENE Via Valsolda - Via Prato della Signora	L= 3110m	Tipologico B
STRALCIO 06: Prato della Signora	L= 671m	Tipologico A
STRALCIO 07: Via di Ponte Salario	L= 113m	Tipologico A
STRALCIO 08: Villa Ada	L= 2257m	Tipologico B

LOTTO 5: PARIOLI - PIAZZA CAVOUR

STRALCIO 01: Via Panama - Via Aldrovandi	L= 1036m	Tipologico A
STRALCIO 02: Villa Borghese - Viale del Giardino Zoologico	L= 775m	Tipologico B
STRALCIO 03: Viale delle Belle Arti	L= 915m	Tipologico C
STRALCIO 04: Viale Tiziano	L= 1162m	Tipologico A
STRALCIO 05: MACROPROGETTO Via Guido Reni - Ponte della Musica	L= 952m	Tipologico A
STRALCIO 06: Viale Angelico	L= 1685m	Tipologico C
STRALCIO 07: Viale delle Milizie	L= 626m	Tipologico C
STRALCIO 08: Lepanto - Piazza Cavour	L= 975m	Tipologico C

LOTTO 6: PIAZZA CAVOUR - ARCO DI COSTANTINO

STRALCIO 01: Piazza Cavour	L= 134m	Tipologico A
STRALCIO 02: Piazza Adriana - Ponte Sant'Angelo	L= 475m	Tipologico A
STRALCIO 03: Via del Banco di Santo Spirito - Portico d'Ottavia	L= 2097m	Tipologico E
STRALCIO 04: Lungotevere Pierleoni - Piazza della Consolazione	L= 392m	Tipologico A
STRALCIO 05: Piazza della Consolazione - Via dei Fori Imperiali (Campidoglio)	L= 675m	Tipologico D
STRALCIO 06: Via dei Fori Imperiali	L= 661m	Tipologico A
STRALCIO 07: Colosseo - Arco di Costantino	L= 214m	Tipologico D

LEGENDA:

*es. L3-S8 = LOTTO 3-STRALCIO 8

ROMA
Dipartimento Mobilità e Trasporti
Direzione Programmazione e Attuazione dei Piani di Mobilità
Direttore Ing. Maurizio Vivia (ad interim)
Responsabile del Procedimento Ing. Ilenia Leoni (D.D. 860 / 2017)
Ufficio Ciclabili:
Ing. Domenico Luppino
Sig. Davide Ragazzi

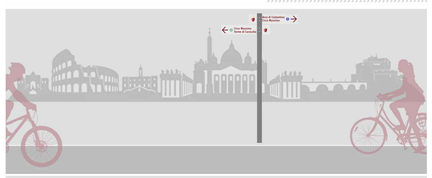

PROTOCOLLO D'INTESA del 21/09/2016
tra MIT, MiBACT e Roma Capitale,
per la progettazione e realizzazione del "Grande Raccordo delle Biciclette" (GRAB di Roma)

CICLOVIA DI ROMA

PROGETTO DI FATTIBILITÀ TECNICO - ECONOMICA

LOTTI FUNZIONALI E STRALCI

ROMA SERVIZI PER LA MOBILITA' S.R.L.
S.U. Ing.Angelo della Moglie
RESPONSABILE:
Ing. Alessandro Fuochetto

U.O. PROGETTAZIONE:
Resp. Arch. Pierfrancesco Canali
PROGETTAZIONE E COORDINAMENTO TECNICO - OPERATIVO:
Arch. Angelamaria Verdi

PROGETTO DI WAYFINDING PER LA MOBILITA' CICLABILE
Designer Andrea Pieraino
Dott. Francesca Di Martino

GRUPPO DI PROGETTAZIONE:
Arch. Claudia Baldi
Ing. Fabrizio Benevoli
Ing. Alessandro Cutuli
Ing. Maria Cuscito
Ing. Giovanni Di Milano
Geom. Massimiliano De Blasio
Geom. Walter Farea
Geom. Paolo Fortilio
Ing. Roberto Gigli
Ing. Giovanni Lepori
Arch. Laura La Bella
Geom Andrea Spalazzi
Geom. Marcello Tarrapione
Arch. Valentina Vernuccio

COLLABORAZIONI
Arch. Stefano Fondi

COLLABORAZIONI SPECIALISTICHE

DIAP DIPARTIMENTO DI ARCHITTETURA E PROGETTO SAPIENZA, UNIVERSITA' DI ROMA
STUDIO PROGETTUALE DI VALORIZZAZIONE PAESAGGISTICA E APPROFONDIMENTO MACROPROGETTI:
Responsabile: Lucina Caravaggi
Coord. tecnico - operativo: Anna Lei
Gruppo di lavoro: Manuel Lanfritti, Luca Tandar

RISORSE PER ROMA SpA
Area Pianificazione, Progettazione e Trasformazione del Territorio
Arch. Maria Rosaria Ardizzone
Arch. Nicola Pinamo

STUDIO FERRETTI:
GRUPPO DI PROGETTAZIONE:
Arch. Massimo Ferretti
Arch. Francesco Esposito
Arch. Massimiliano Fuffo
Arch. Sara Ferretti
Arch. Sonia Rizzo

DATA:	SCALA:	ELABORATO:
DICEMBRE 2017		PP 00 102 rev. 0

REV.	DATA	AGGIORNAMENTI	REDATTO	COORDINATO	PROGETTATO	VALIDATO
0		EMISSIONE	DE BLASIO	VERDI	VERDI	FUSCHETTO
A						
B						
C						
D						

COD. COMMESSA: RC - 1840 - 01 COD. ELAB. PPTM00PP00102 rev. 0