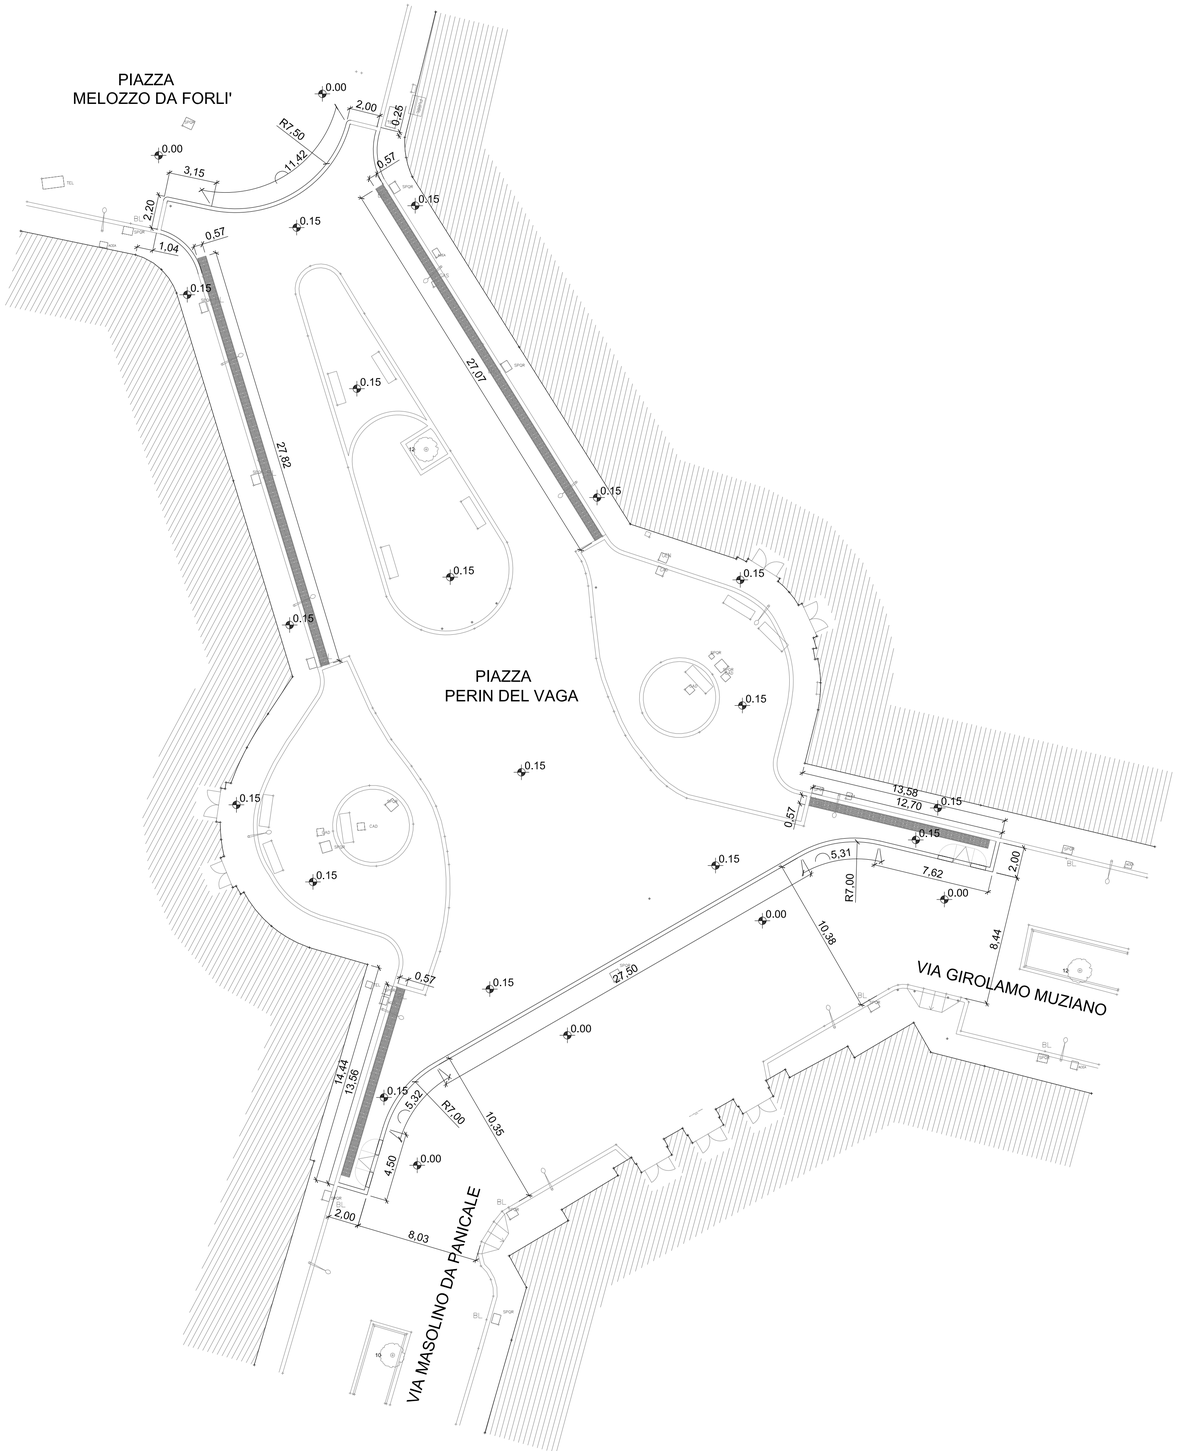

mobilità ROMA

ROMA

Dipartimento Mobilità e Trasporti
Direzione Programmazione e Attuazione dei Piani di Mobilità
Direttore Ing. Maurizio Viola (ad interim)

"Programma per lo sviluppo delle azioni del P.G.T.U. - primo e secondo stralcio"
approvati dal M.A.T.T.M. con Decreto Direttoriale n. 98/CLE del 20/04/2016
Programmi Operativi di Dettaglio (P.O.D.)

04 - PIAZZA PERIN DEL VAGA

PROGETTO ESECUTIVO

TRACCIAMENTI

ROMA SERVIZI PER LA MOBILITA' S.R.L.
S.O. Ingegneria della Mobilità

RESPONSABILE UNICO DEL PROCEDIMENTO:
Ing. Alessandro Fuschiotto

RESPONSABILE DI COMMESSA:
Ing. Fabrizio Benvenuti

PROGETTISTA:
Arch. Pierfrancesco Canali

COORD. PER LA SICUREZZA IN FASE DI PROGETTAZIONE:
Arch. Laura La Bella

GRUPPO DI PROGETTAZIONE:
Coord.: Geom. Marcello Tamagnone
Ing. Alessandro Collalti
Geom. Paolo Ferlito
Arch. Laura La Bella
Ing. Alessandro Marconi
Designer Andrea Persano
Arch. Valentina Verrocchi
Arch. Floor Wolfswinkel

ORDINE DEGLI ARCHITETTI DI ROMA E PROVINCIA
ARCHITETTO Pierfrancesco Canali N° 11042

DATA: FEBBRAIO 2018 SCALA: 1:200 ELABORATO: PT 04 101 rev. 0

REV.	DATA	AGGIORNAMENTI	REDATTO	COORDINATO	PROGETTATO	VALIDATO
0	28/02/2018	EMISSIONE	TAMAGNONE	TAMAGNONE	CANALI	FUSCHIOTTO
A						
B						
C						
D						

COD. COMMESSA: RC - 1810 - 12 COD. ELAB. PET M02 PT 04 101 rev. 0