


LEGENDA:

-  Bocche di lupo esistenti
-  Chiusini/Tombini esistenti
-  Cadioloie/Grate esistenti
-  Bocche di lupo da demolire
-  Chiusini/Tombini da demolire
-  Cadioloie/Grate da demolire
-  Bocche di lupo nuove
-  Chiusini/Tombini nuovi
-  Cadioloie/Grate nuove

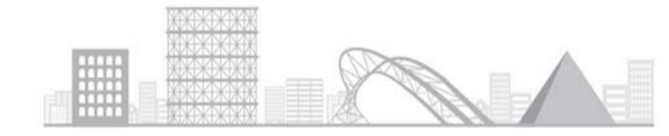

Dipartimento Mobilità e Trasporti
 Direzione Programmazione e Attuazione dei Piani di Mobilità
 Direttore Ing. Maurizio Viola (ad interim)

"Programma per lo sviluppo delle azioni del P.G.T.U. - primo e secondo stralcio"
 approvati dal M.A.T.T.M. con Decreto Direttoriale n. 98/CLE del 20/04/2016
 Programmi Operativi di Dettaglio (P.O.D.)

04 - PIAZZA PERIN DEL VAGA

PROGETTO ESECUTIVO

IMPIANTI FOGNARI E RACCOLTA ACQUE METEORICHE

ROMA SERVIZI PER LA MOBILITA' S.R.L.
 S.O. Ingegneria della Mobilità

RESPONSABILE UNICO DEL PROCEDIMENTO:
 Ing. Alessandro Fuschietto

RESPONSABILE DI COMMESSA:
 Ing. Fabrizio Birvenuti

PROGETTISTA:
 Arch. Pierfrancesco Canali

COORD. PER LA SICUREZZA IN FASE DI PROGETTAZIONE:
 Arch. Laura La Bella

GRUPPO DI PROGETTAZIONE:
 Coord.: Geom. Marcello Tamagnone
 Ing. Alessandro Collalti
 Geom. Paolo Ferlito
 Arch. Laura La Bella
 Ing. Alessandro Marconi
 Designer Andrea Persano
 Arch. Valentina Verrocchi
 Arch. Floor Wolfswinkel



DATA: FEBBRAIO 2018 SCALA: 1:200 ELABORATO: IF 04 101 rev. 0

REV.	DATA	AGGIORNAMENTI	REDATTO	COORDINATO	PROGETTATO	VALIDATO
0	28/02/2018	EMISIONE	TAMAGNONE	TAMAGNONE	CANALI	FUSCHIETTO
A						
B						
C						
D						

COD. COMMESSA: R/C - 1 | 8 | 1 | 0 | - 1 | 2 COD. ELAB. P | E | T | M | 0 | 2 | I | F | 0 | 4 | 1 | 0 | 1 rev. 0