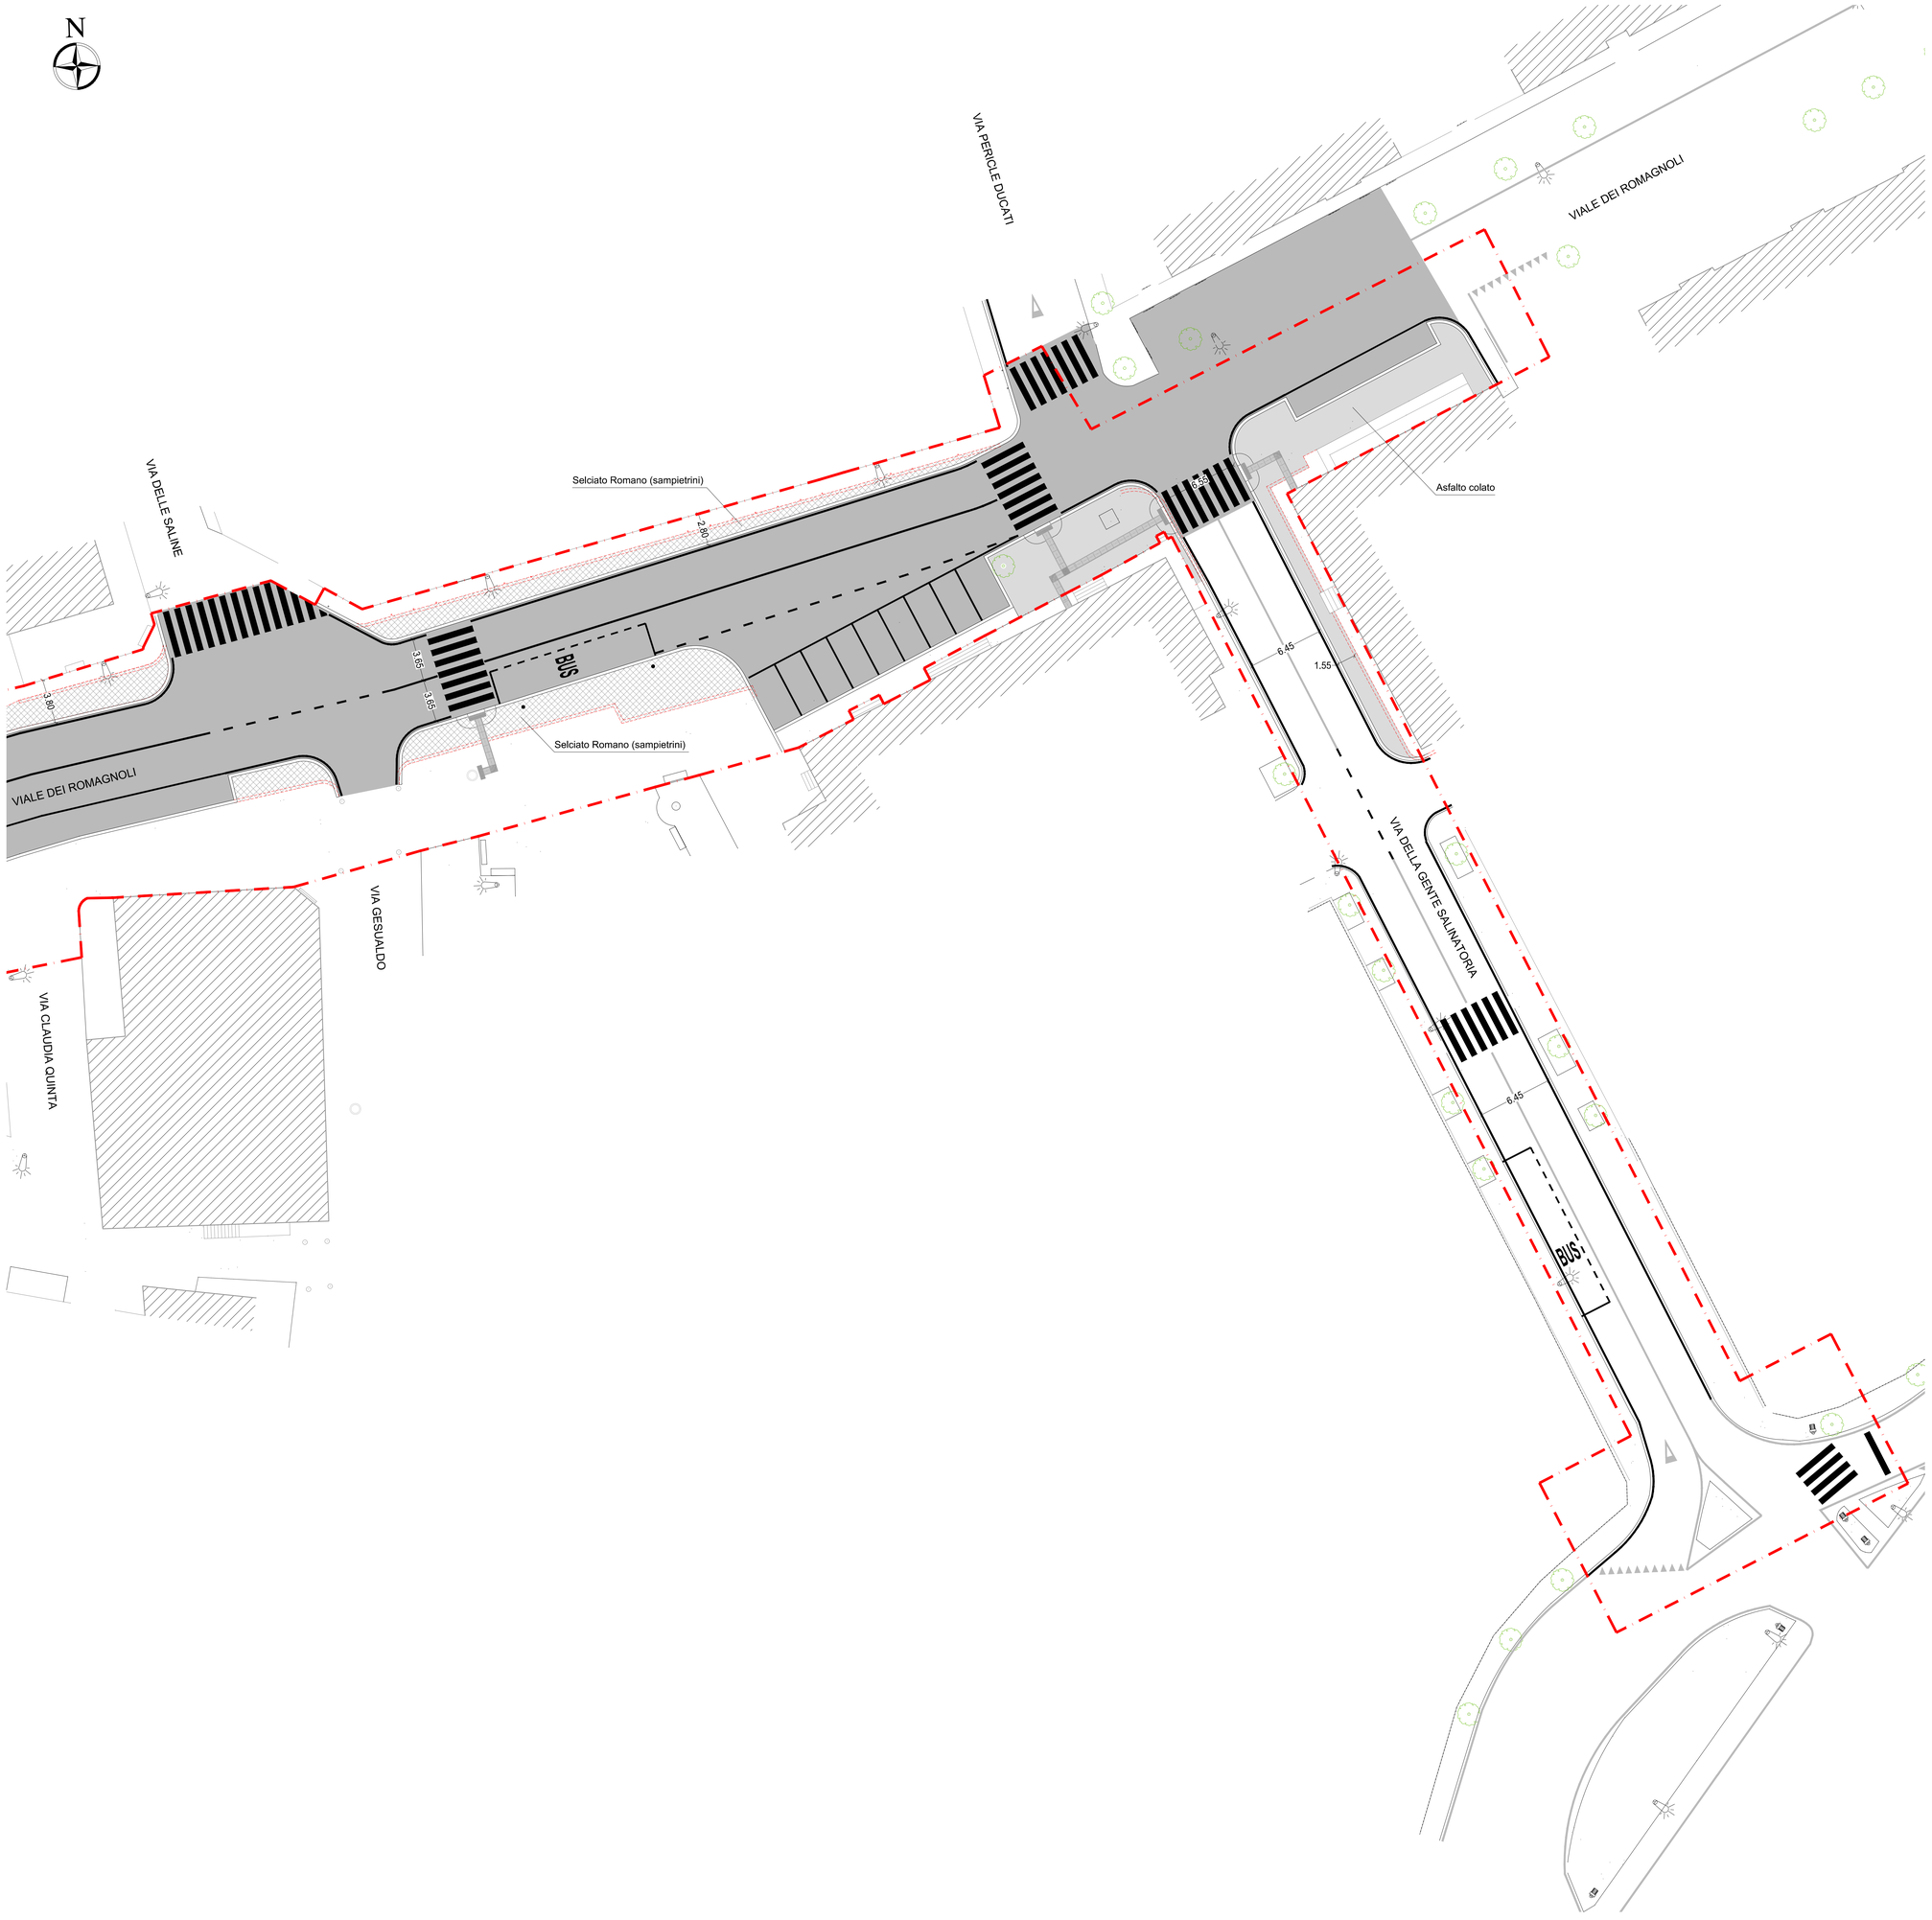

KEY PLAN

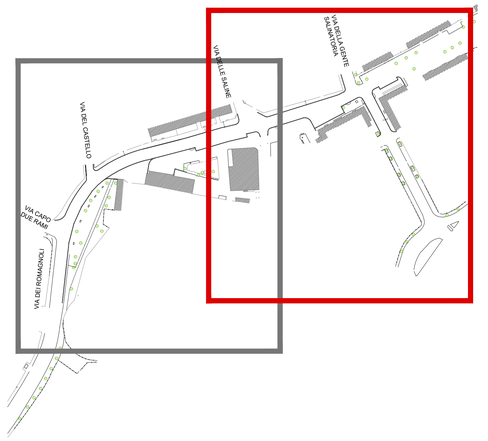

LEGENDA

- Limite di Intervento
- Nuova pavimentazione in sampietrini
- Nuova pavimentazione stradale in conglomerato bituminoso
- Nuovo tappetino marciapiedi in conglomnerato bituminso
- Ripristino pavimentazione esistente in sampietrini
- Nuova sistemazione a verde
- Cigli da demolire
- Cigli da realizzare
- Nuovi percorsi loges per non vedenti

ROMA — Dipartimento Mobilità e Trasporti
Direttore Ing.Carolina Cirillo

"Contratto di Servizio tra Roma Capitale e Roma Servizi per la Mobilità per il periodo 1° gennaio 2019 - 3 dicembre 2019" approvato con Deliberazione della G. C. n.114 del 14/06/2019

ISOLA AMBIENTALE "OSTIA ANTICA"

PROGETTO ESECUTIVO

PLANIMETRIA DI PROGETTO

ROMA SERVIZI PER LA MOBILITA' S.R.L.
S.O. Ingegneria della Mobilità

RESPONSABILE UNICO DEL PROCEDIMENTO
Ing. Alessandro Fuschiotto

RESPONSABILE DI COMMESSA
Ing. Alessandro Fuschiotto

PROGETTISTA:
Ing. Fabrizio Benvenuti

DOTT. ING. FABRIZIO BENVENUTI — ORDINE INGEGNERI ROMA n° 17404

DATA: DICEMBRE 2019 — SCALA: 1:200 — ELABORATO: PP 14 102 rev.

REV.	DATA	AGGIORNAMENTI	REDATTO	COORDINATO	PROGETTATO	VALIDATO
0	10/12/2019	EMISSIONE	BANDINI PAPA	FARES	BENVENUTI	FUSCHIOTTO
A						
B						
C						
D						

COD. COMMESSA: CR - 1820 - 87 — COD. ELAB. PET M10 PP 14 102 rev.