

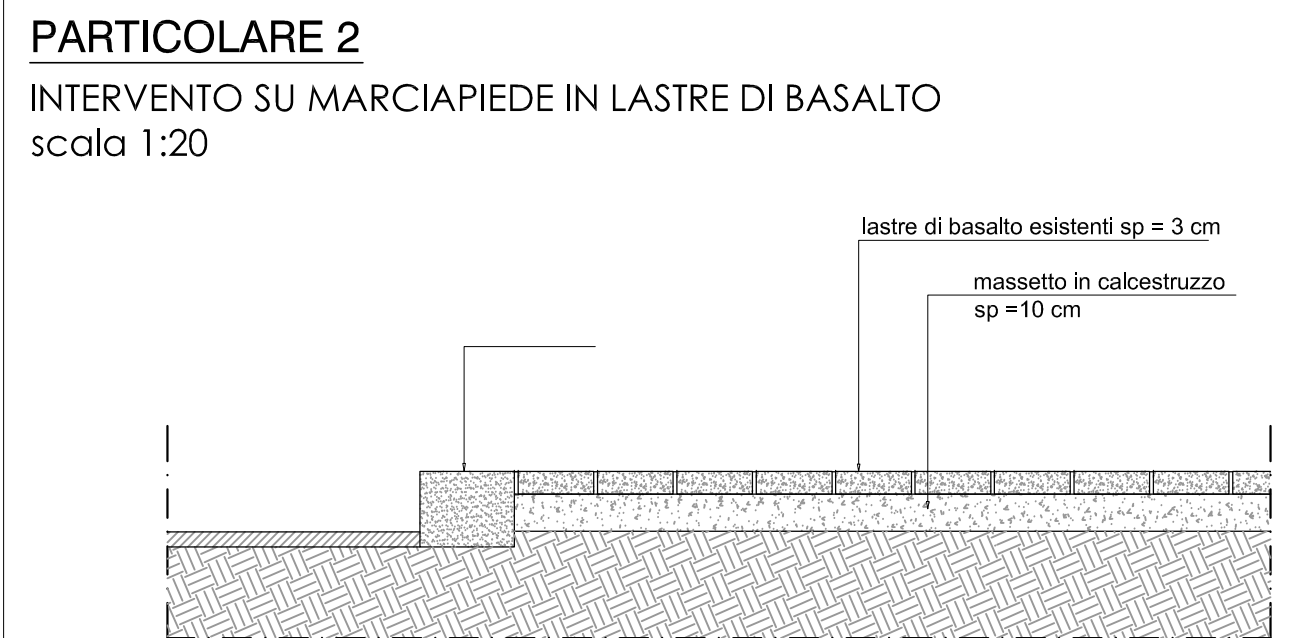


PARTICOLARE 1
BONIFICA DOSSI RADICI ALBERATURE
E RIALLINEAMENTO CIGLI - scala 1:50

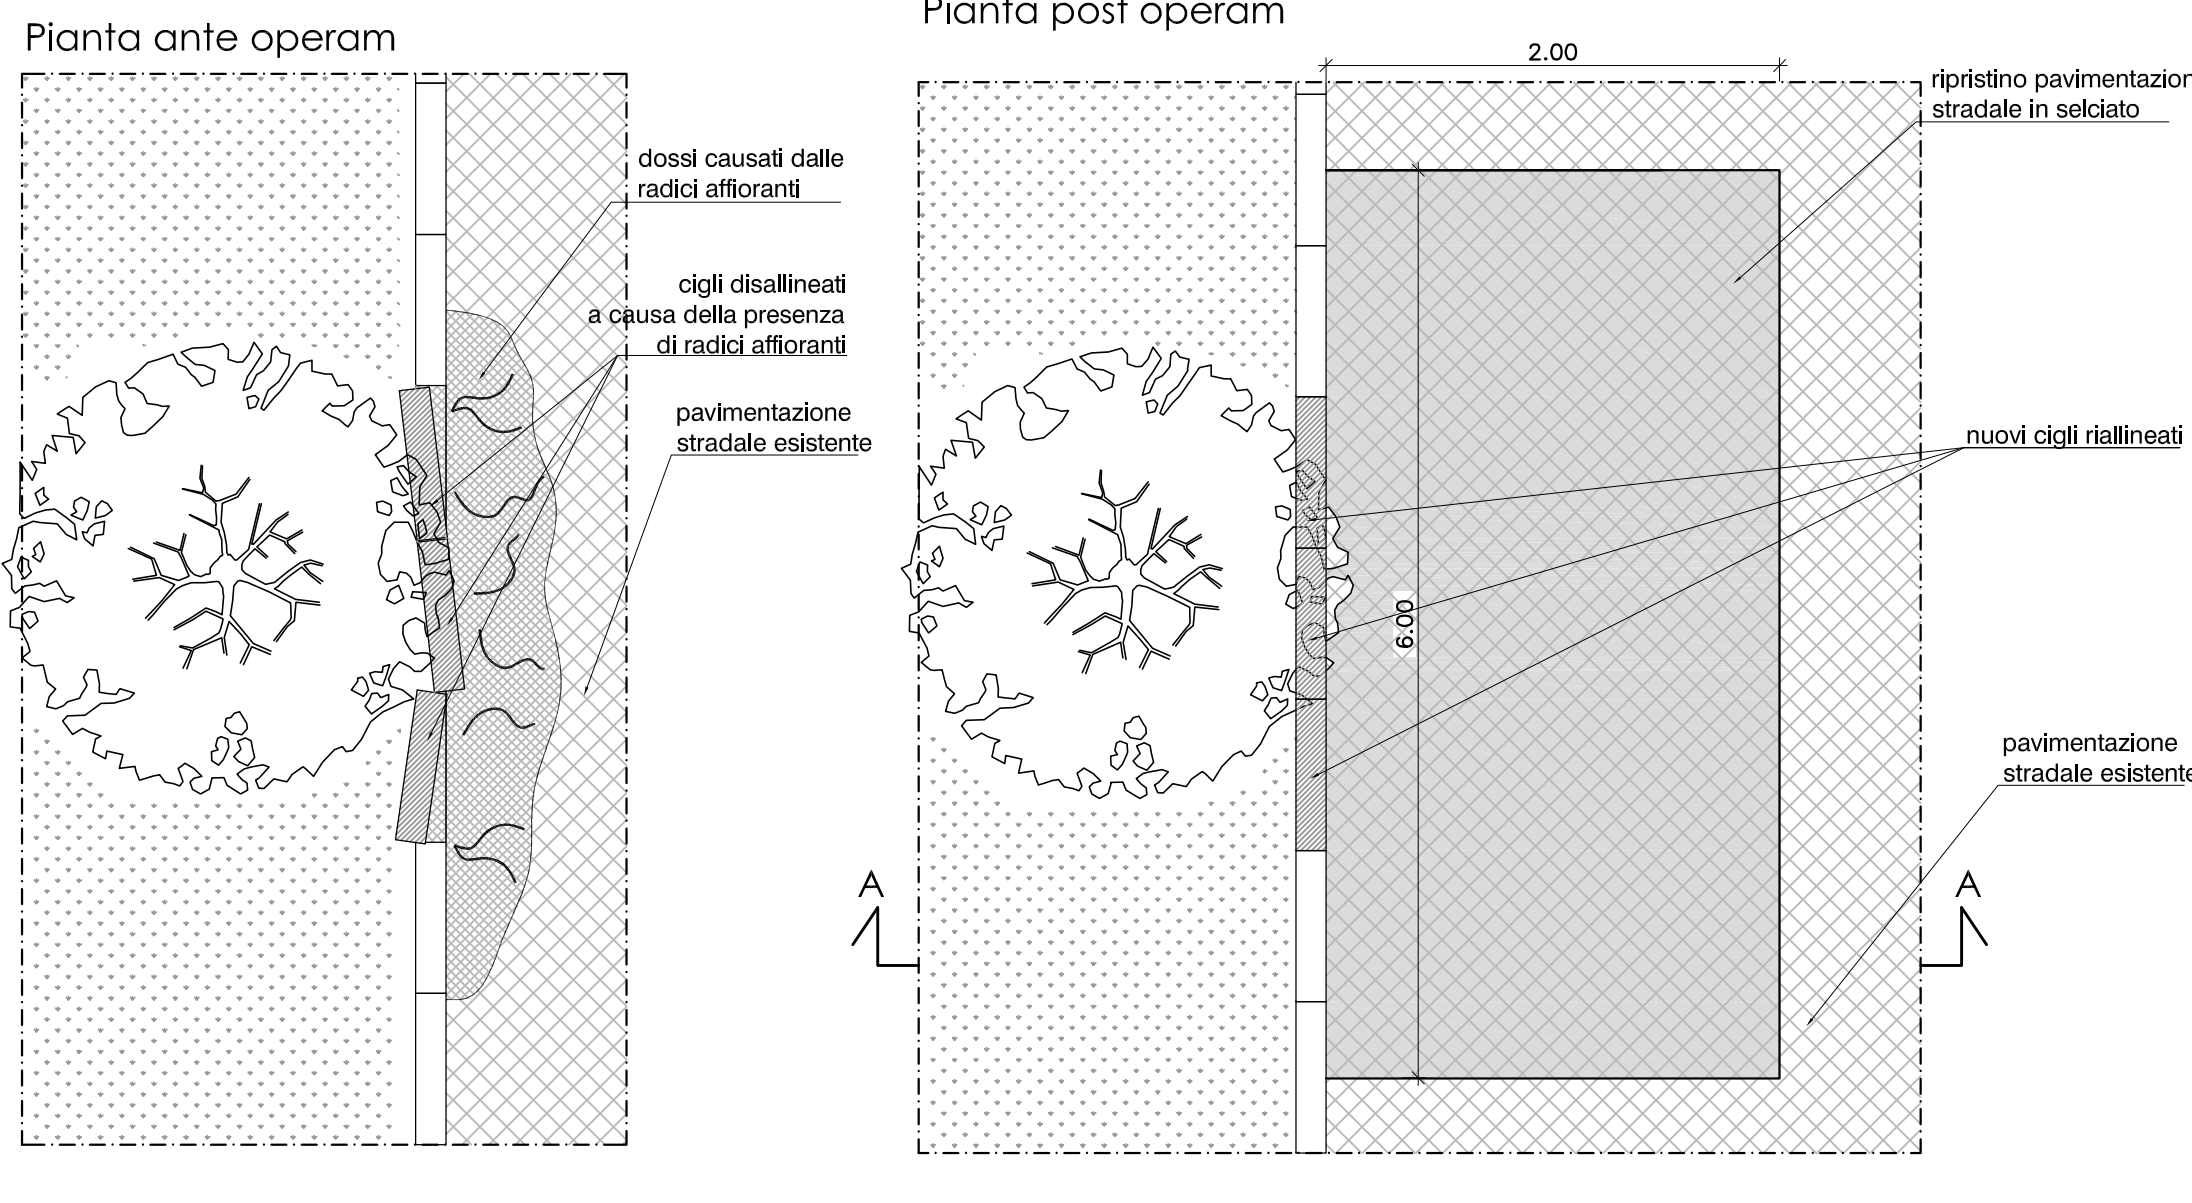


PARTICOLARE 2
INTERVENTO SU MARCIAPIEDE IN LASTRE DI BASALTO
scala 1:20


- RIMOZIONE DELLA PAVIMENTAZIONE E DEL MASSETTO ESISTENTE
- RIALLINEAMENTO E/O SOSTITUZIONE DEL CIGLIO ESISTENTE OVE NECESSARIO (si considera il 30% di cigli da riallineare ed il 10% di cigli da sostituire)
- REALIZZAZIONE NUOVO MASSETTO E POSA DELLE LASTRE RIMOSSE
- STUCCATURA DEI GIUNTI

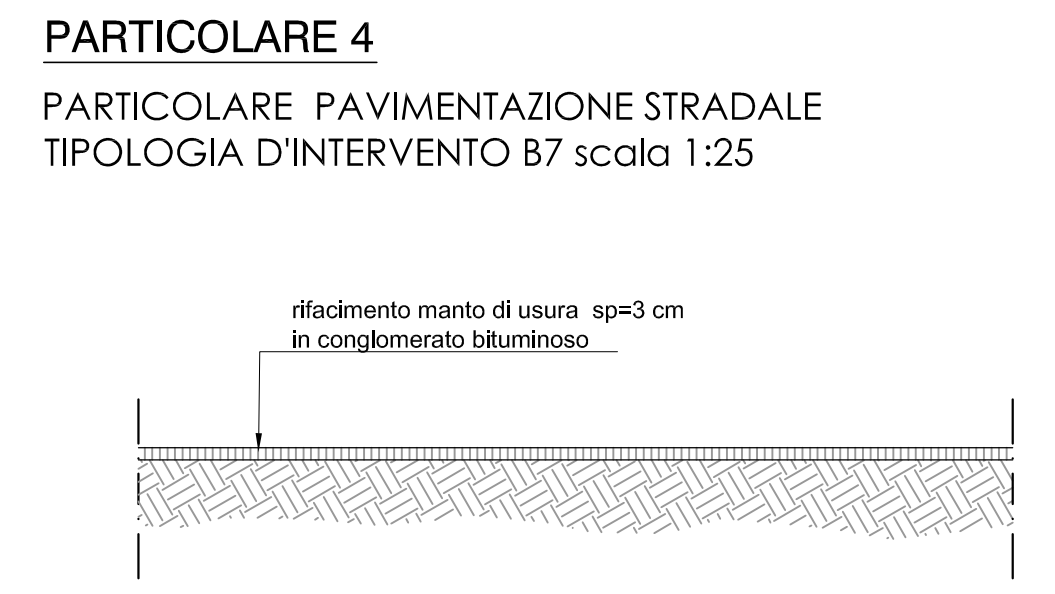


PARTICOLARE 4
PARTICOLARE PAVIMENTAZIONE STRADALE
TIPOLOGIA D'INTERVENTO B7 scala 1:25

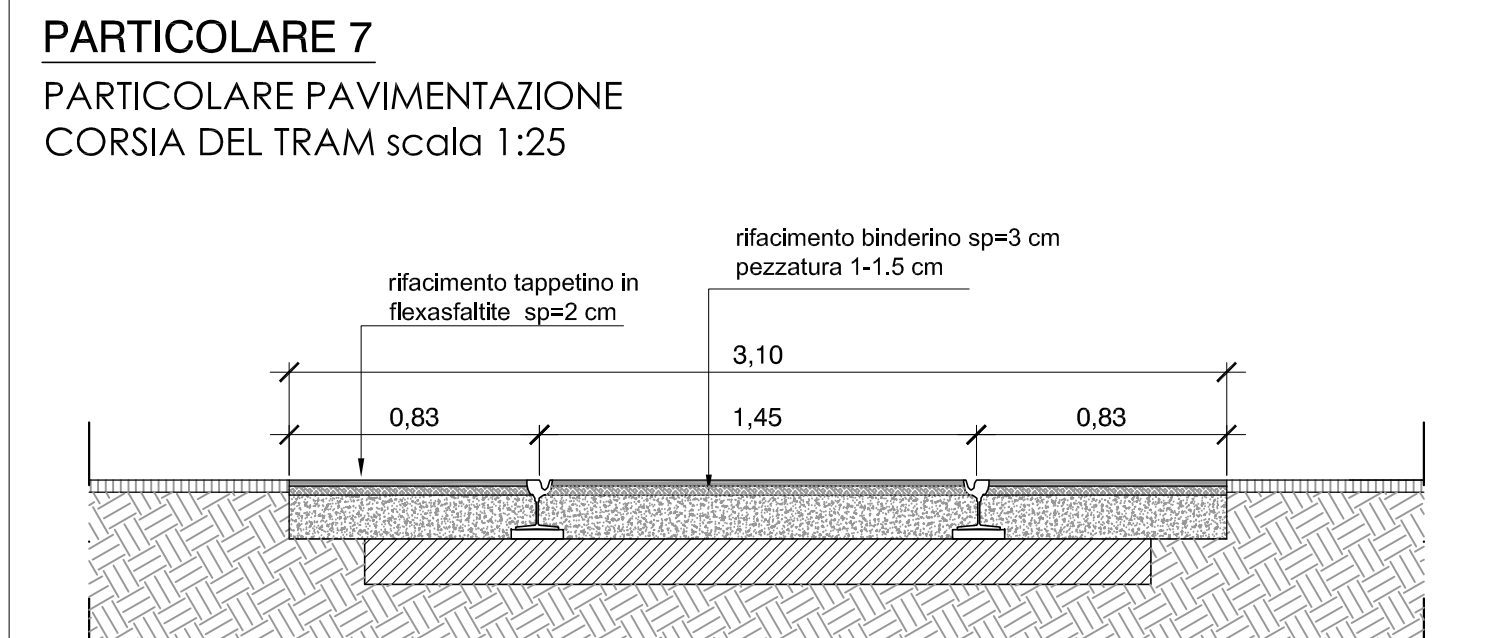


PARTICOLARE 7
PARTICOLARE PAVIMENTAZIONE
CORSA DEL TRAM scala 1:25

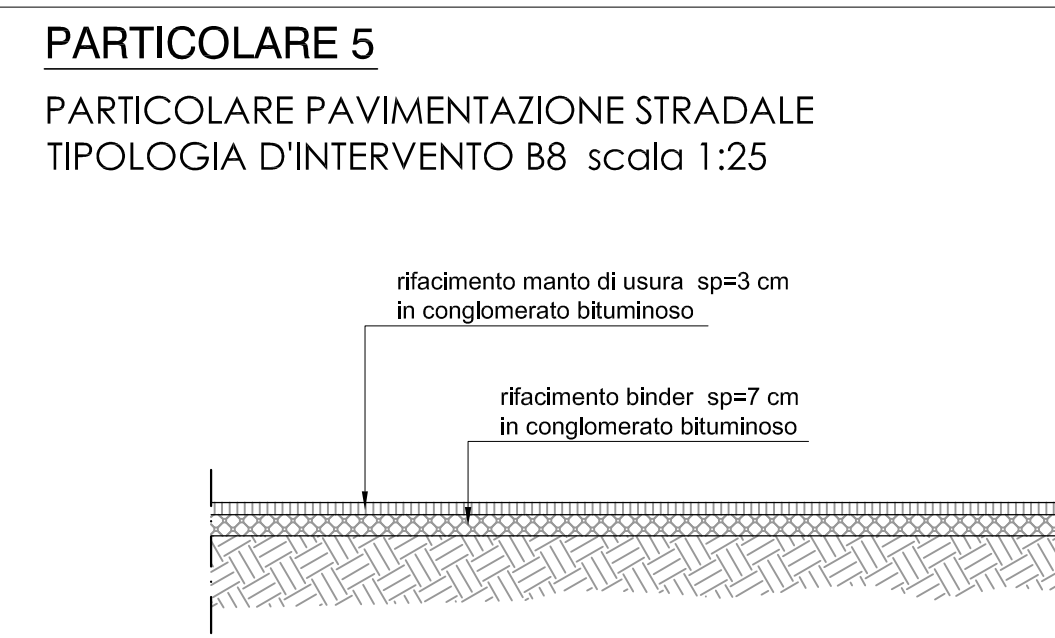

PARTICOLARE 5
PARTICOLARE PAVIMENTAZIONE STRADALE
TIPOLOGIA D'INTERVENTO B8 scala 1:25

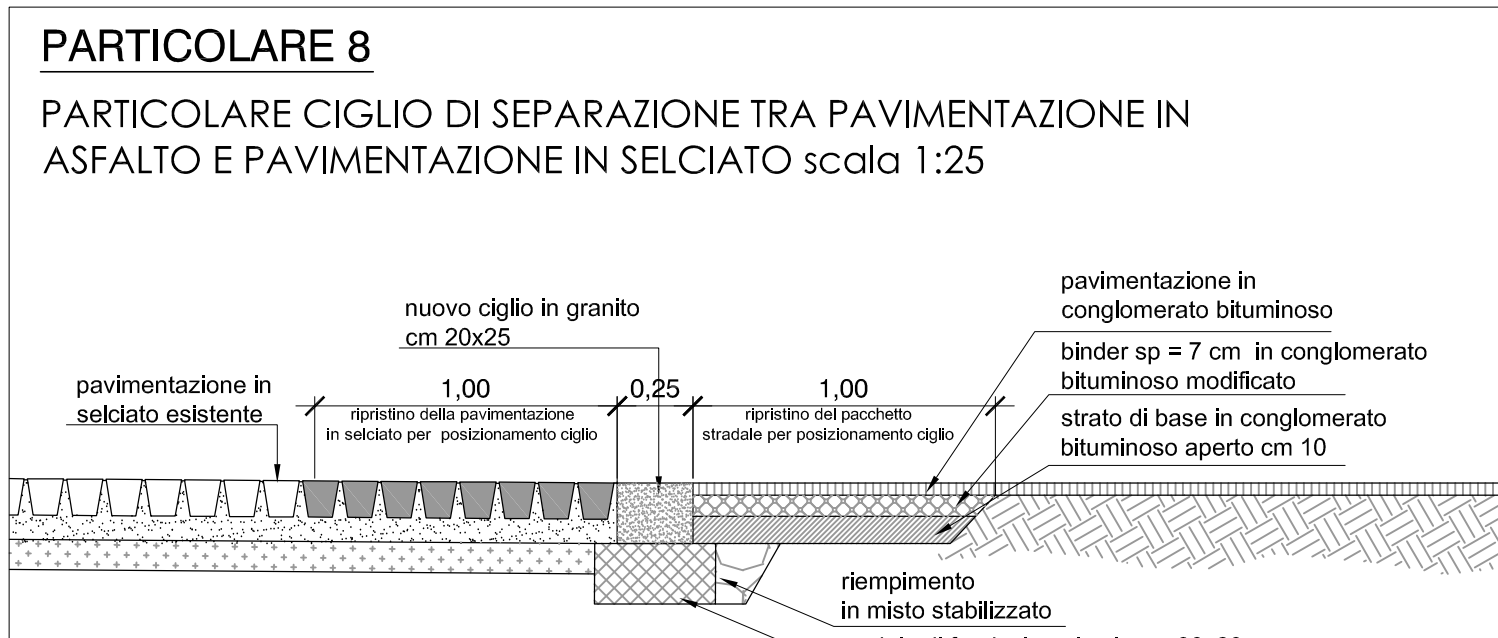


PARTICOLARE 8
PARTICOLARE CIGLIO DI SEPARAZIONE TRA PAVIMENTAZIONE IN
ASFALTO E PAVIMENTAZIONE IN SELCIATO scala 1:25

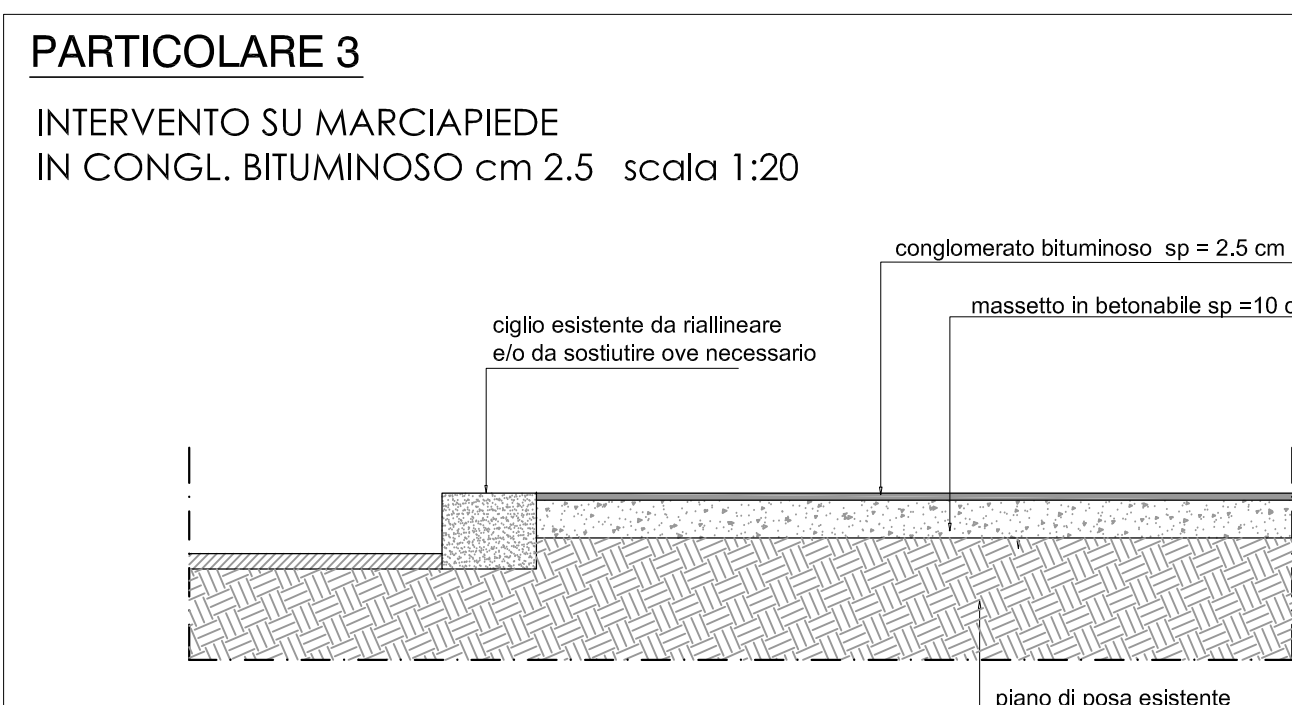


PARTICOLARE 3
INTERVENTO SU MARCIAPIEDE
IN CONGL. BITUMINOSO cm 2.5 scala 1:20



- DEMOLIZIONE DEL MARCIAPIEDE ESISTENTE
- RIALLINEAMENTO E/O SOSTITUZIONE DEL CIGLIO ESISTENTE OVE NECESSARIO (si considera il 30% di cigli da riallineare ed il 10% di cigli da sostituire)
- RICOSTRUZIONE IN CONGLOMERATO BITUMINOSO SU MASSETTO IN BETONABILE

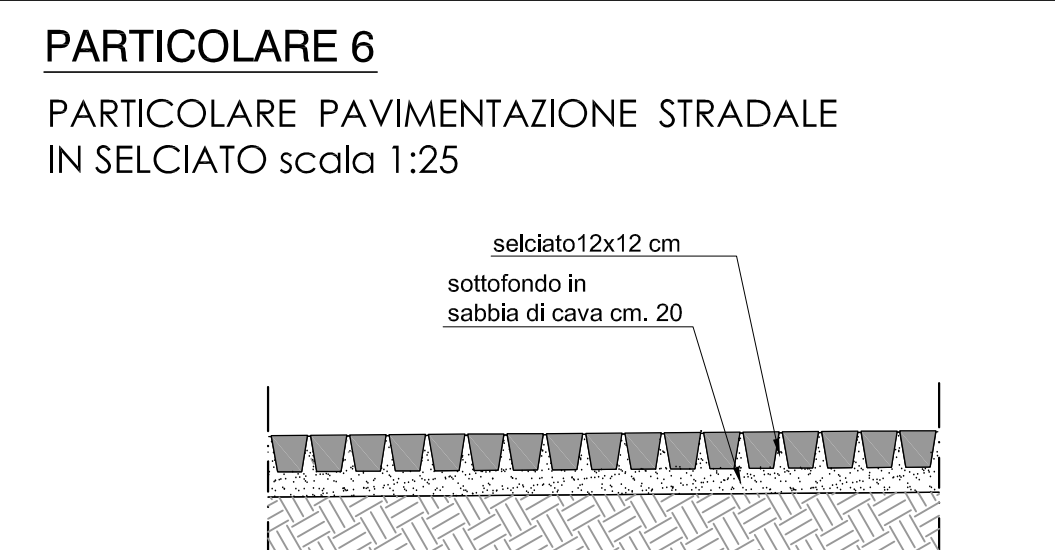



PARTICOLARE 6
PARTICOLARE PAVIMENTAZIONE STRADALE
IN SELCIATO scala 1:25

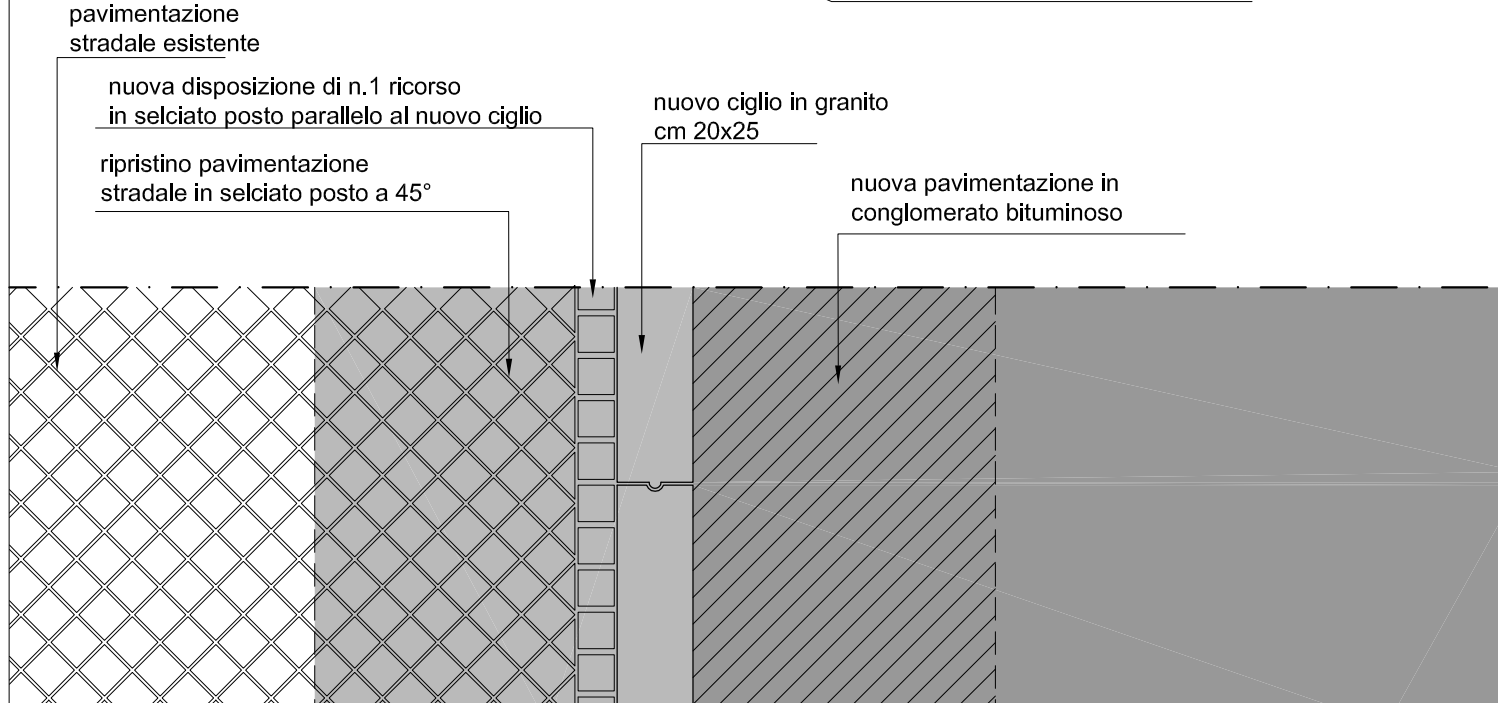

PARTICOLARE 9
SEZIONE TIPO RIMOZIONE TRONCO E RIPRISTINO MARCIAPIEDE scala 1:50

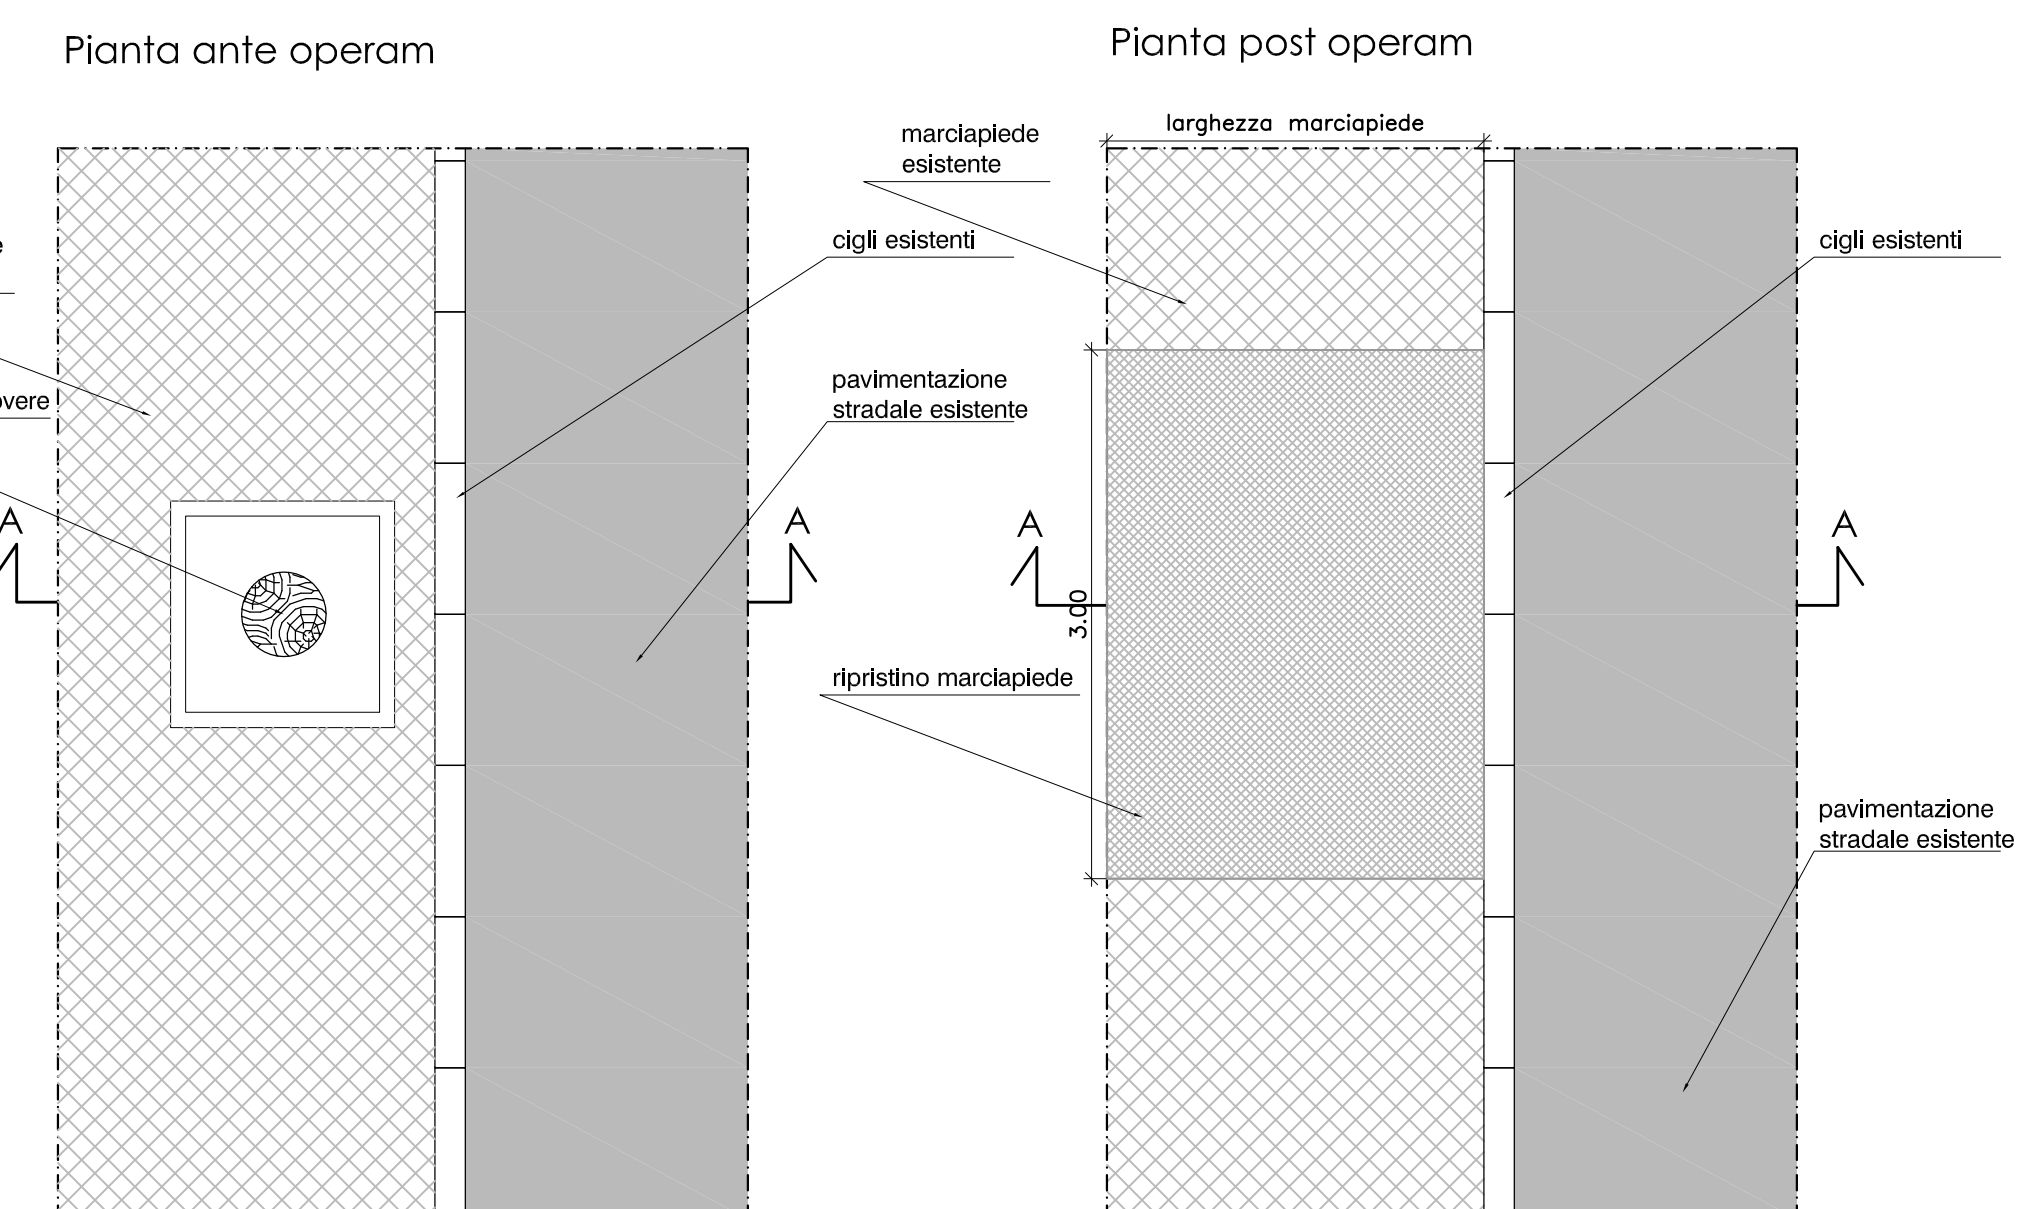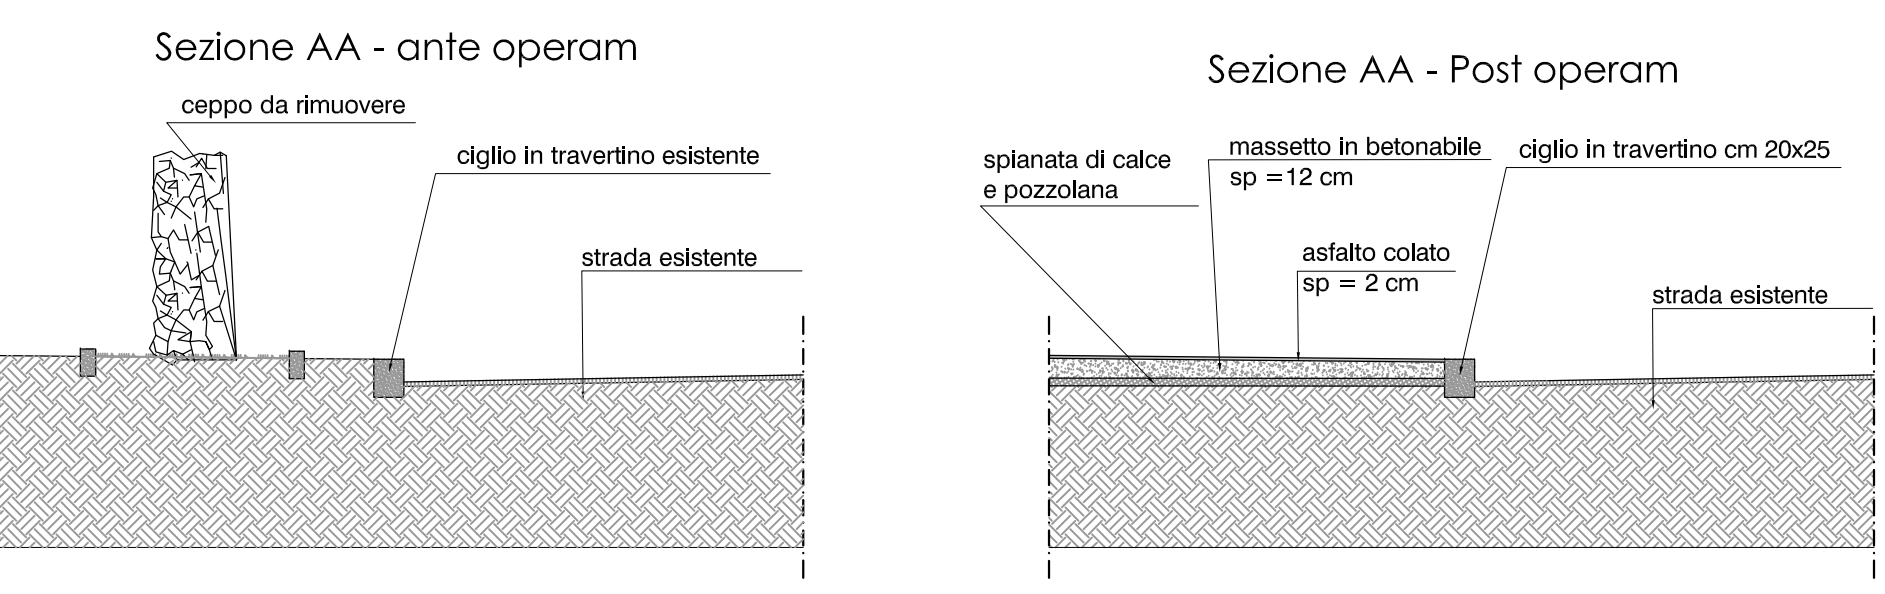

PARTICOLARE 10
SOSTITUZIONE GRIGLIA SU CADITOIA ESISTENTE SIFONATA scala 1:50

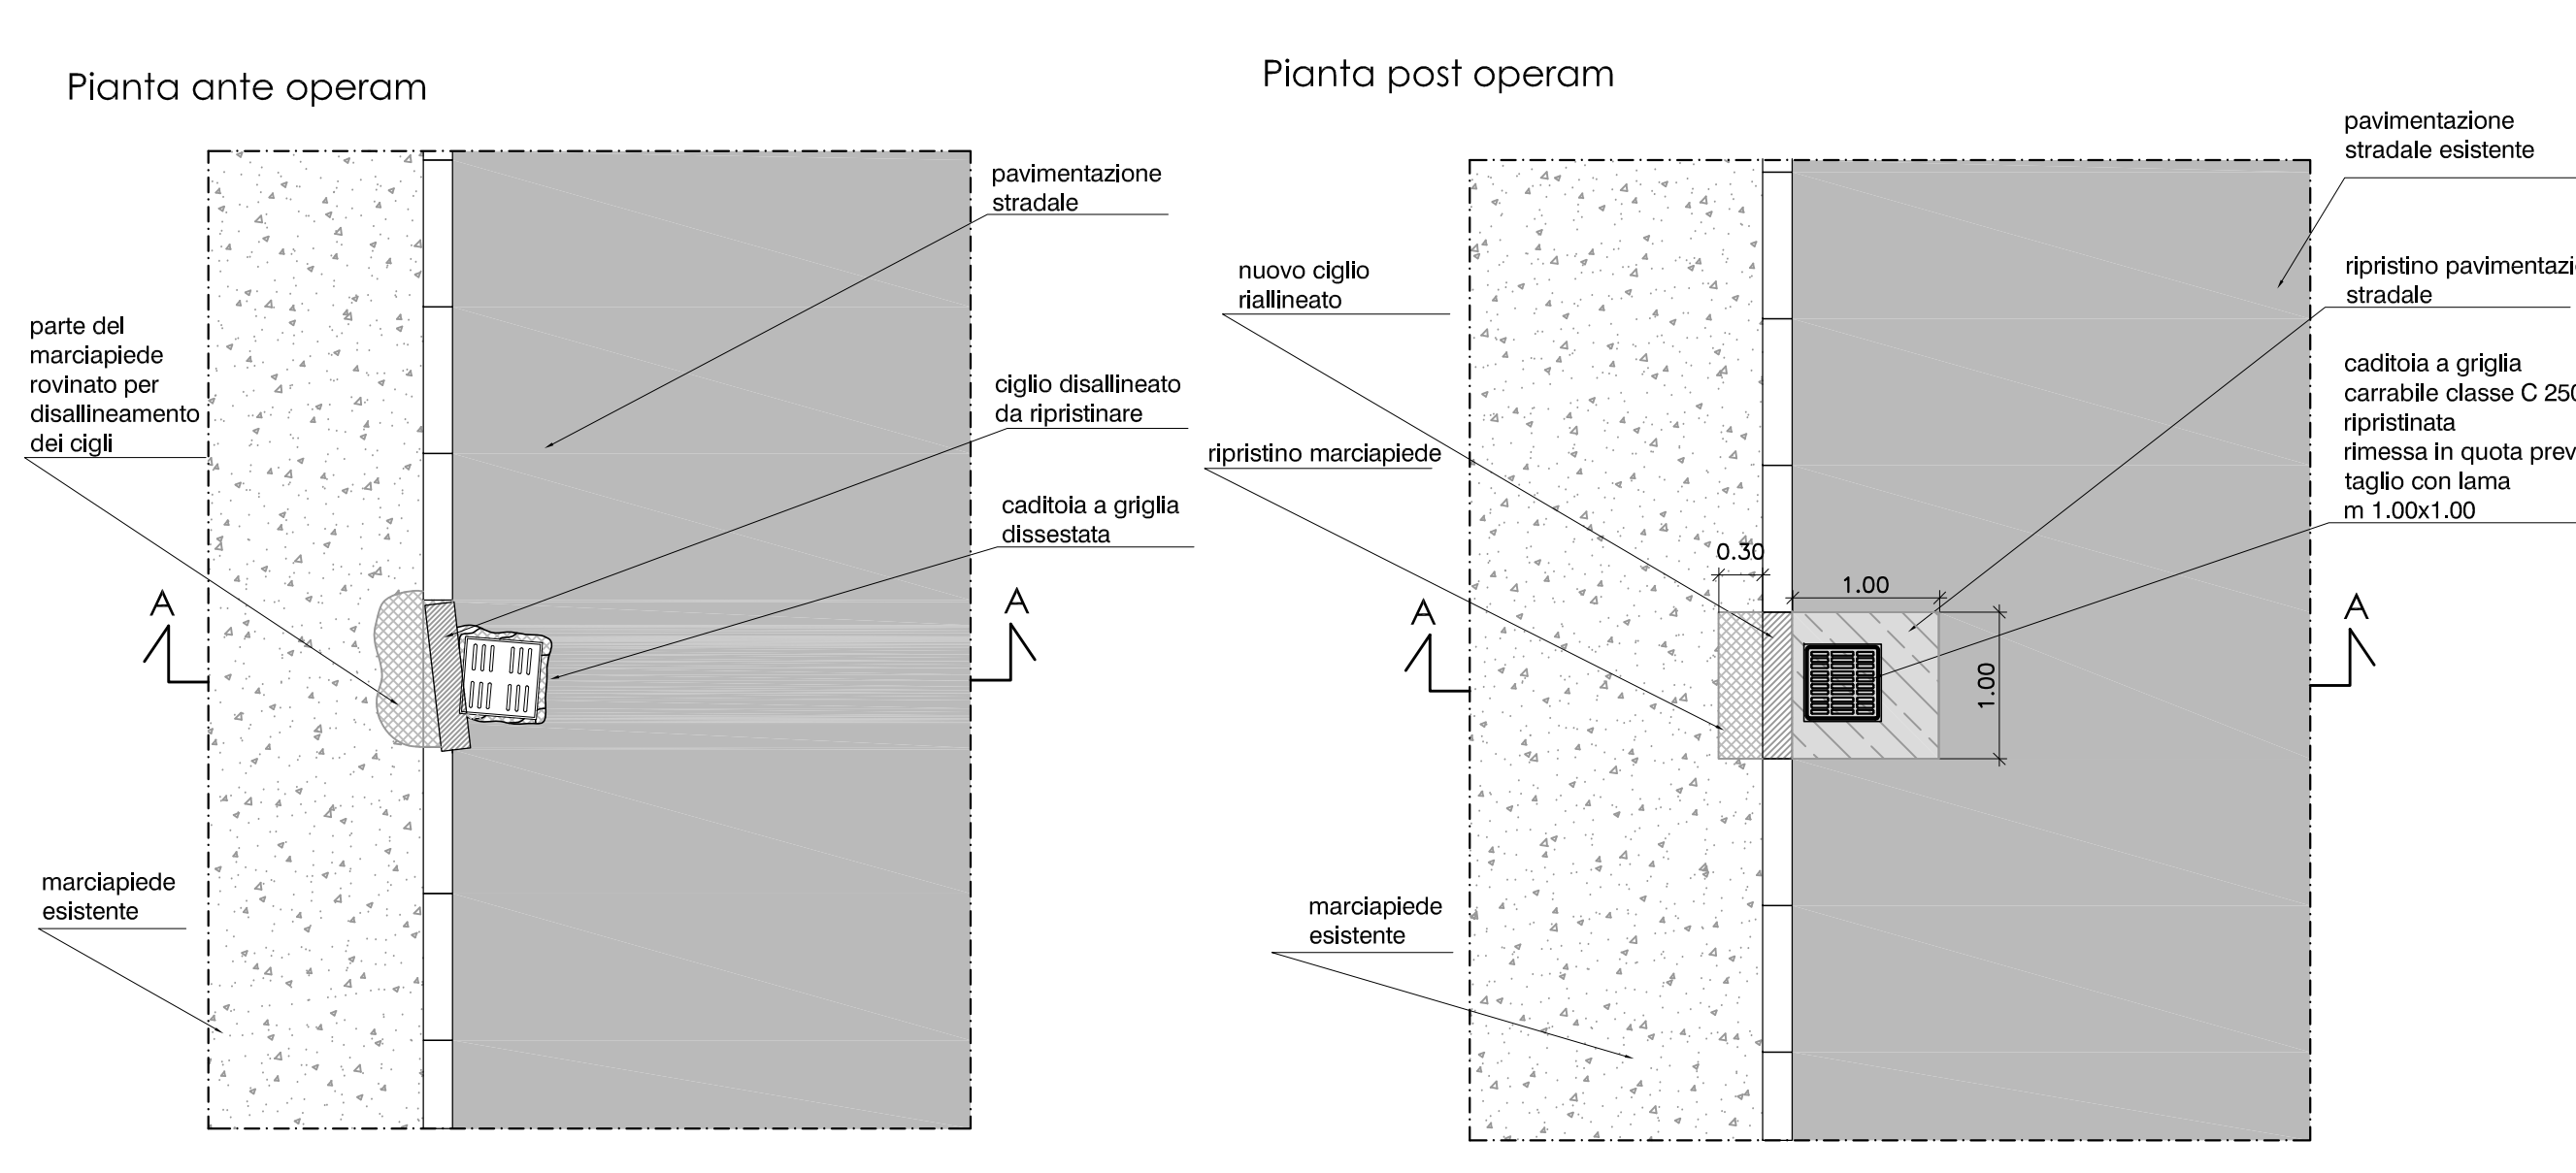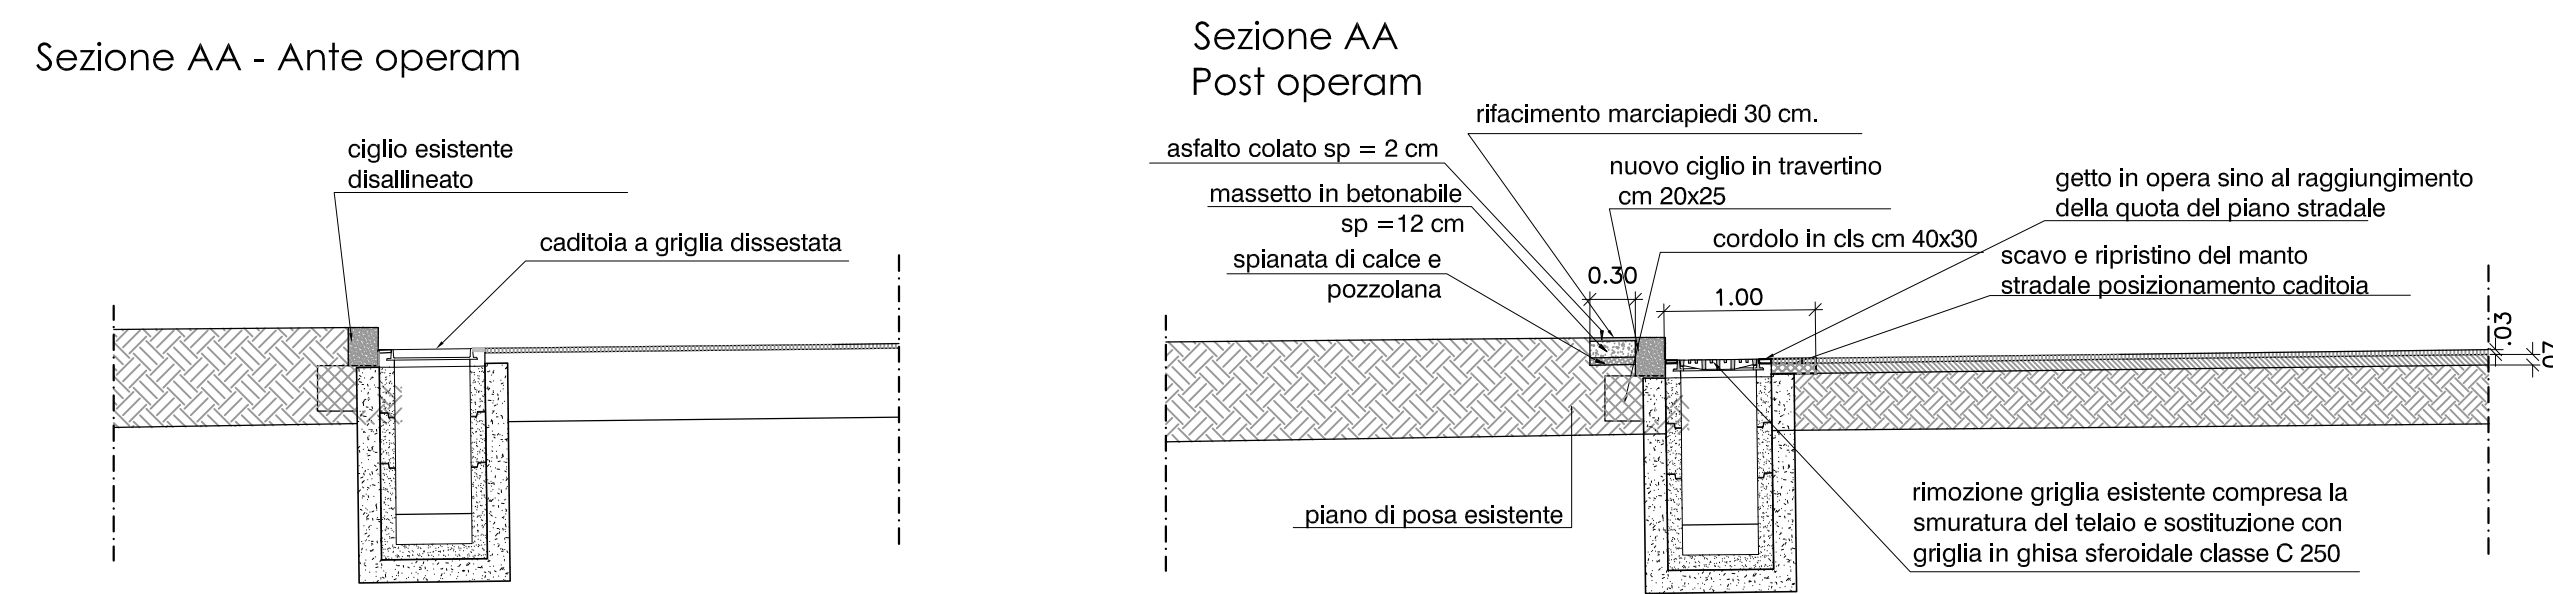

N.B. Qualora la griglia sia posizionata al centro della carreggiata stradale è previsto solo il ripristino della pavimentazione stradale e non quello del marciapiede

ROMA
ASSESSORATO AI LAVORI PUBBLICI
INFRASTRUTTURE MANUTENZIONE
URBANA PROTEZIONE
CIVILE E PROGETTI SPECIALI
Assessore Maurizio Pucci

RISORSE
PER ROMA

PIA degli Archivi 34-36_0144 Roma
Tel. +39 06 63198101 Fax +39 06 63198276
www.risorseitalia.it

PRESIDENTE - AMMINISTRATORE DELEGATO
Dott. Massimo Bartoli

DIREZIONE OPERATIVA
Direttore:
Arch. Umberto Mosso

AREA PIANIFICAZIONE, PROGETTAZIONE E
TRASFORMAZIONE DEL TERRITORIO
Direttore:
Arch. Massimo Mengoni

DIPARTIMENTO SVILUPPO INFRASTRUTTURE
E MANUTENZIONE URBANA
Direttore Ing. Roberto Botta

DIREZIONE URBANIZZAZIONI PRIMARIE
Direttore Ing. Roberto Botta

U.O. INFRASTRUTTURE
Responsabile a.i.:
Arch. Massimo Mengoni
Direttore Tecnico:
Ing. Salvatore Scilio

U.O. MANUTENZIONE STRADALE
Dirigente:
Ing. Valter Palumbo

Responsabile del Procedimento:
Ing. Fabio Stefano Pellegrini

Gruppo di Progettazione:
Arch. Andrea Spaccibelli, Arch. Francesco Rondinelli,
Geom. Valerio Formilli, Geom. Angelo Melato

Gruppo di lavoro:
Ing. Claudia Cancellara, Arch. Maria Clotilde Messari,
Geom. Sandro Alia, Geom. Mauro Angeletti,
Geom. Toto Geraci, Geom. Massimo Coluzza

RIQUALIFICAZIONE DI PIAZZALE OSTIENSE E
PIAZZA DI PORTA SAN PAOLO

PROGETTO DEFINITIVO

CODICE	NOME FILE	SCALA
		1:3

Revis.	Descrizione	Redatto	Data	Verificato	Data	Approvato	Data	Autorizzato / Data
A	Emissione Definitiva						Settembre 2015	