


LEGENDA

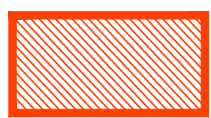

Area intervento



Stazione Metro A Anagnina



ROMA

DIPARTIMENTO MOBILITA' E TRASPORTI




ROMA METROPOLITANE

DIRETTORE TECNICO:
RESPONSABILE DEL PROCEDIMENTO:

Ing. A. Sciotti
arch. D. Sandri

ROMA METROPOLITANE S.r.l.
Direttore Tecnico
ing. Andrea Sciotti

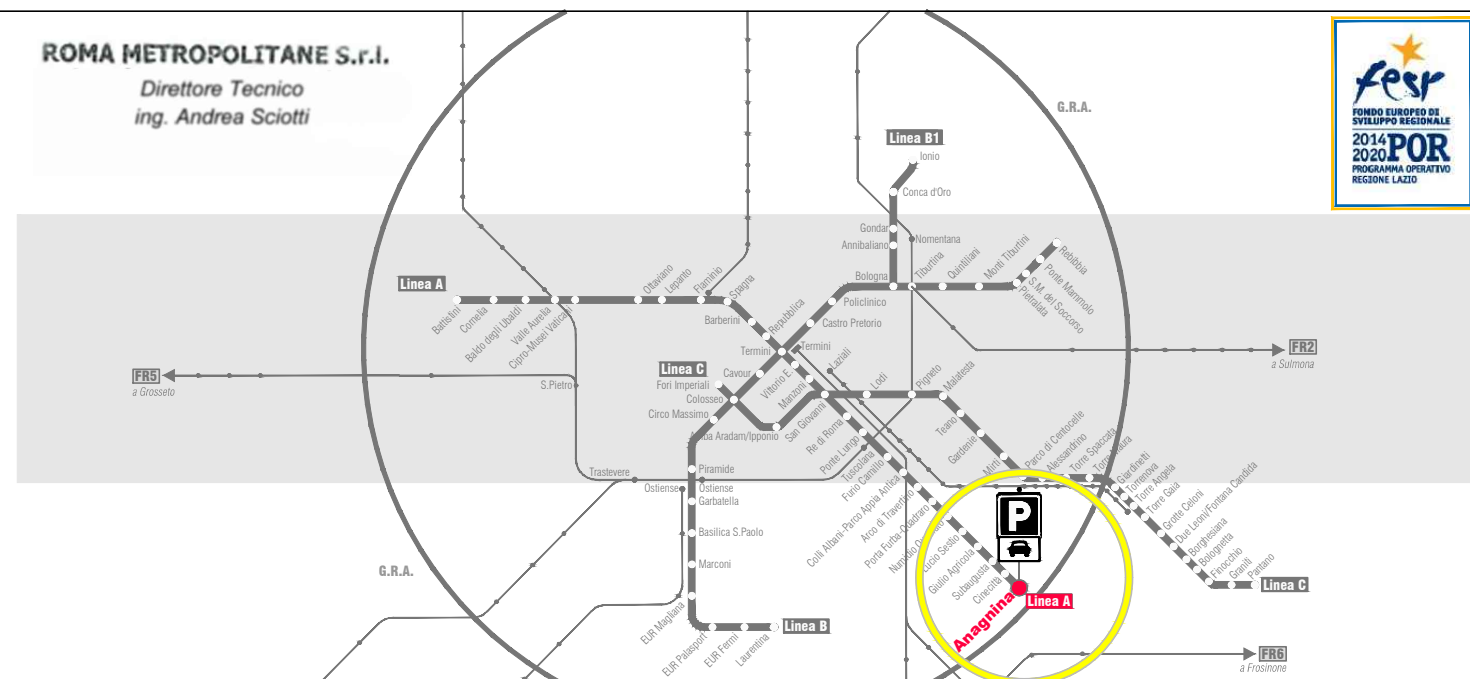

RESPONSABILE DIREZIONE PROGETTAZIONE arch. M. Meloni	RESPONSABILE DI PROGETTO arch. P. Frabotta		
ROMA METROPOLITANE S.r.l. Responsabile Direzione Progettazione arch. Margherita Meloni			

FESR LAZIO 2014-2020 _ POR ACCORDO DI PROGRAMMA
"MOBILITÀ SOSTENIBILE INTEGRATA" PER LA REALIZZAZIONE NODI DI SCAMBIO
PARCHEGGIO PRESSO LA STAZIONE ANAGNINA
LINEA A METROPOLITANA DI ROMA

PROGETTO DEFINITIVO

ELABORATI GENERALI

Corografia con localizzazione opere

rev	data	descrizione	redatto	verificato RP	approvato DP/DT
-	FEBBRAIO 2020	EMISSIONE	geom. M. Perri	arch. Paolo Frabotta	arch. M. Meloni / ing. A. Sciotti
A					
B					
C					

scala	COMMESSA	CODIFICA
1:1000	POR P102	tratta fase opera liv elab argom progress rev
		TU2 PA1 PDG X 003 -