

PUNTO	COORDINATE CAPISALDI		
	EST	NORD	QUOTA
TOF1	100.000	100.000	62.500
TOF2	156.360	100.001	62.543
TOF4	88.575	138.537	62.496
TOF5	185.230	143.951	62.556


LEGENDA

- NUOVO CIGLIO
- PUNTO
- CAPOSALDO
- LIMITO INTERVENTO

PUNTO	COORDINATE	
	EST	NORD
1-1	64.367	137.417
1-2	103.362	137.420
1-3	103.362	142.418
1-4	103.162	142.618
1-5	103.162	145.618
1-6	113.563	145.618
1-7	113.563	142.618
1-8	118.363	142.418
1-9	118.363	147.418
1-10	185.863	147.418
1-11	185.863	142.418
1-12	188.662	139.092
1-13	188.662	132.620
1-14	193.424	132.620
1-15	193.424	124.918
1-16	188.662	124.918
1-17	188.662	122.643
1-18	193.424	122.628
1-19	193.424	117.228
1-20	188.662	117.228
1-21	188.662	112.628
1-22	193.424	112.628
1-23	193.424	104.924
1-24	188.662	104.924
1-25	188.662	102.418
1-26	193.424	102.428

PUNTO	COORDINATE	
	EST	NORD
1-27	193.424	97.228
1-28	188.662	97.228
1-29	188.662	92.628
1-30	193.424	92.628
1-31	193.424	87.228
1-32	188.662	87.228
1-33	188.662	84.924
1-34	193.424	84.918
1-35	193.424	77.225
1-36	188.662	77.225
1-37	188.662	72.625
1-38	193.424	72.625
1-39	193.424	67.418
1-40	188.662	67.424
1-41	188.662	64.918
1-42	193.425	64.921
1-43	193.424	57.085
1-44	188.662	57.092
1-45	148.162	62.177
1-46	144.532	64.774
1-47	120.626	64.822
1-48	114.830	64.598
1-49	100.215	56.218
1-50	54.097	56.217
1-51	53.654	56.113
1-52	53.654	55.713

PUNTO	COORDINATE	
	EST	NORD
1-53	51.400	55.712
1-54	51.449	61.746
1-55	58.981	73.195
1-56	60.628	78.691
1-57	60.664	118.490
1-58	63.060	121.118
1-59	63.062	77.227
1-60	62.860	67.125
1-61	58.223	67.125
1-62	56.565	64.728
1-63	54.200	61.310
1-64	63.062	64.724
1-65	63.062	62.225
1-66	108.162	62.225
1-67	108.166	67.225
1-68	148.162	67.225
1-69	128.062	77.725
1-70	120.971	77.725
1-71	120.771	77.725
1-72	113.662	77.725
1-73	113.662	121.928
1-74	113.662	132.640
1-75	113.677	137.129
1-76	127.862	137.120
1-77	128.062	121.928

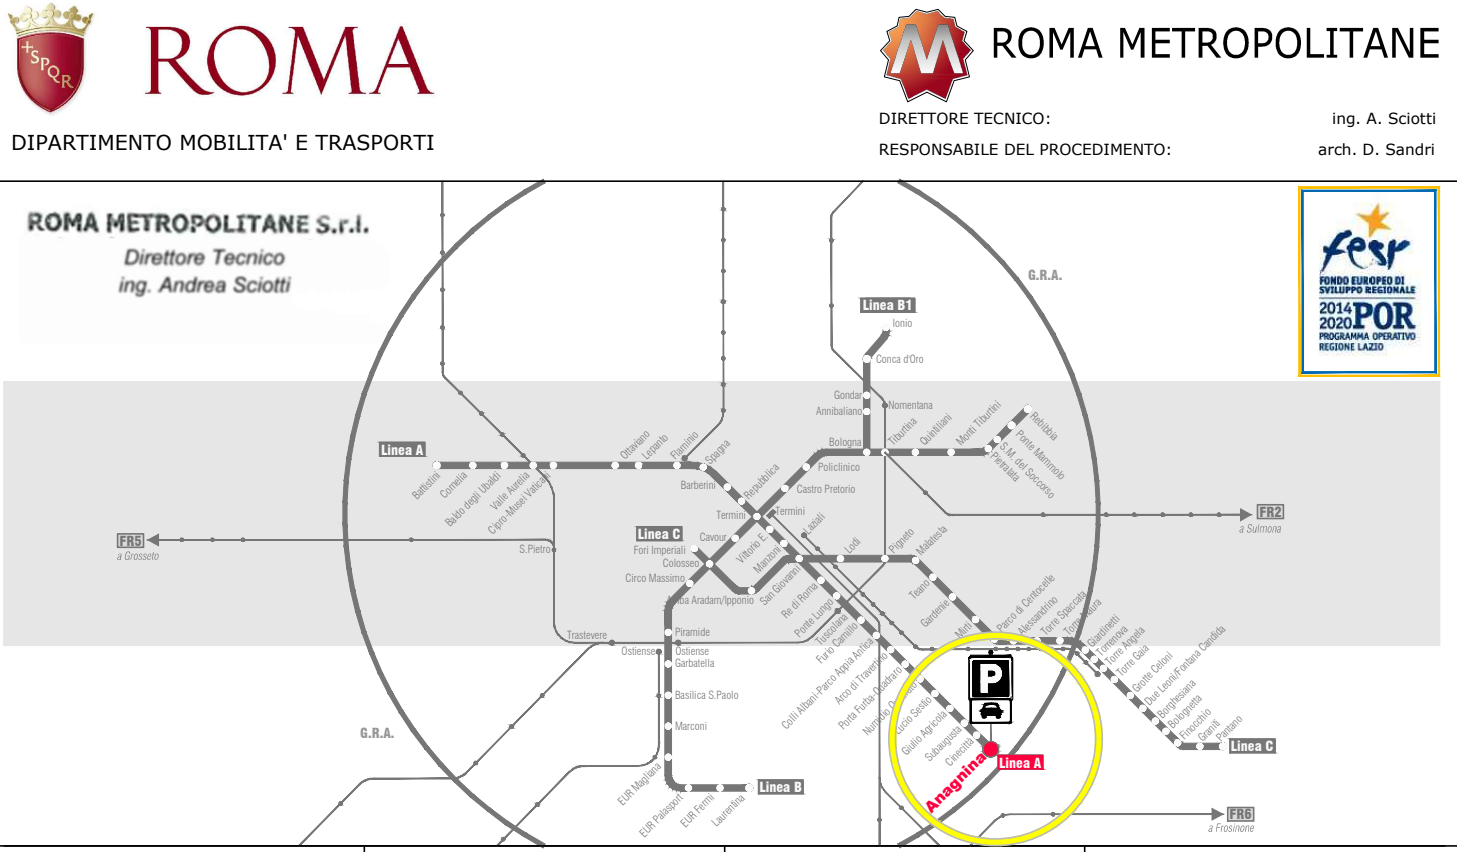

ROMA METROPOLITANA S.r.l. Direttore Tecnico ing. Andrea Scattoli	ROMA METROPOLITANA S.r.l. Responsabile del Progetto arch. P. Frabotta
--	---

FESR LAZIO 2014-2020 _ POR ACCORDO DI PROGRAMMA
"MOBILITÀ SOSTENIBILE INTEGRATA" PER LA REALIZZAZIONE NODI DI SCAMBIO
PARCHEGGIO PRESSO LA STAZIONE ANAGNINA
LINEA A METROPOLITANA DI ROMA

PROGETTO DEFINITIVO

PROGETTO TRACCIAMENTO
Piano Terra - Planimetria tracciamento nuovi cigli

rev	data	descrizione	redatto	verificato RP	approvato DP/DT
-	12/08/2023	PROPOSIZIONE	gianni M. Rossi	arch. Paolo Frabotta	arch. M. Rossi - ing. A. Scattoli
A					
B					
C					

scala

1:200

COMMESSA

POR

P102

CODIFICA

tratta

fase

opera

su

le

argom

progress

rev

TU

2

PA

1

PD

TA

001

-