

**LEGENDA**

LIMITE INTERVENTO

INVILUPPO PARCHEGGIO MULTIPIANO

**PAVIMENTAZIONI DI PROGETTO - SUPERFICI ARTIFICIALI**

MARCIAPIEDE IN BETONELLA

ASFALTO

STALLI AUTO

**OPERE A VERDE**

PAVIMENTAZIONE ALVEOLARE INERBITA (PRATO ARMATO)

AIUOLE

AIUOLE CON CIOTTOLI DI FIUME CEMENTATI

ALBERATURE ESISTENTI RIMASTE IN SITO

ALBERATURE DI NUOVO IMPIANTO - n.17

numero identificativo	sigla specie	Nome scientifico	Nome comune
XX	MAF	Morus alba fruitless	Celso varietà priva di frutti

RAMPICANTI - n. 72  
(n.30 *Trachelospermum jasminoides* + n.42 *Parthenocissus tricuspidata*"Veitchii")


60 cm

Tj - *Trachelospermum jasminoides*


Pt - *Parthenocissus tricuspidata*"Veitchii"

Impianto tipo

PARTICOLARE 1 - PAVIMENTAZIONE IN PRATO ARMATO  
Scala 1:20

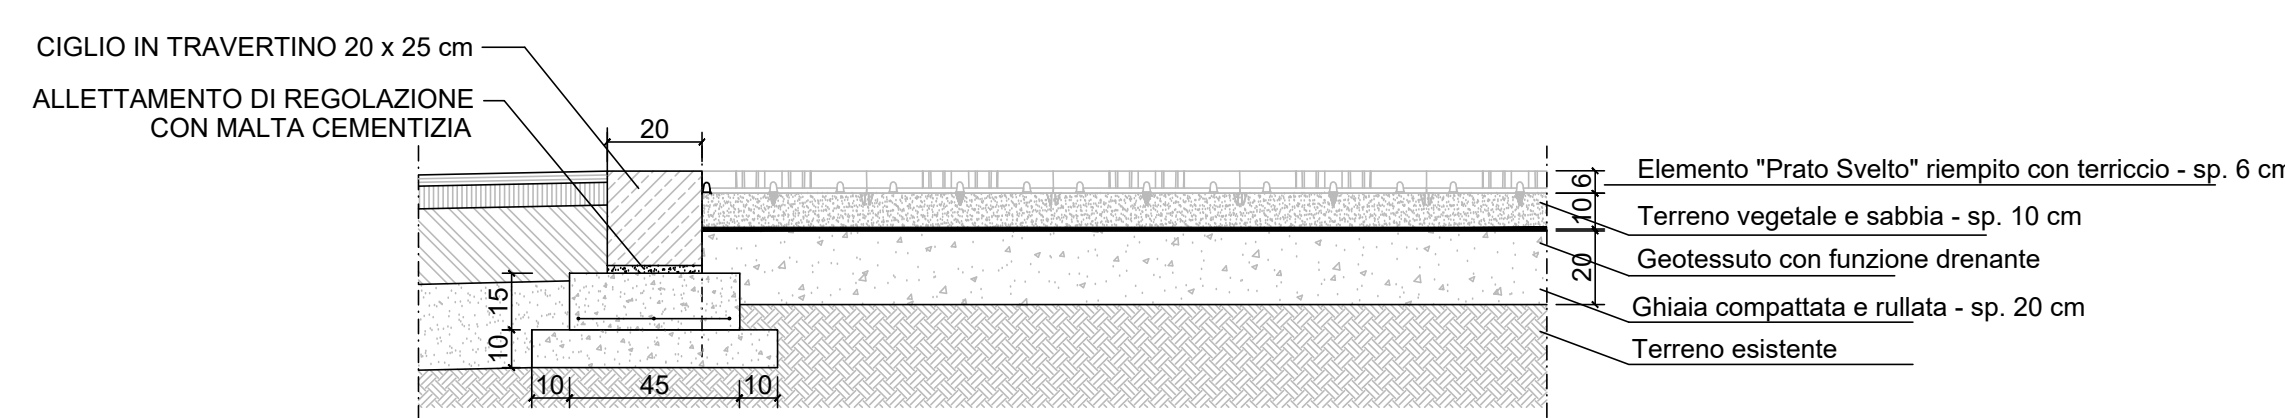

PARTICOLARE 2 - AIUOLA CENTRALE  
Scala 1:20

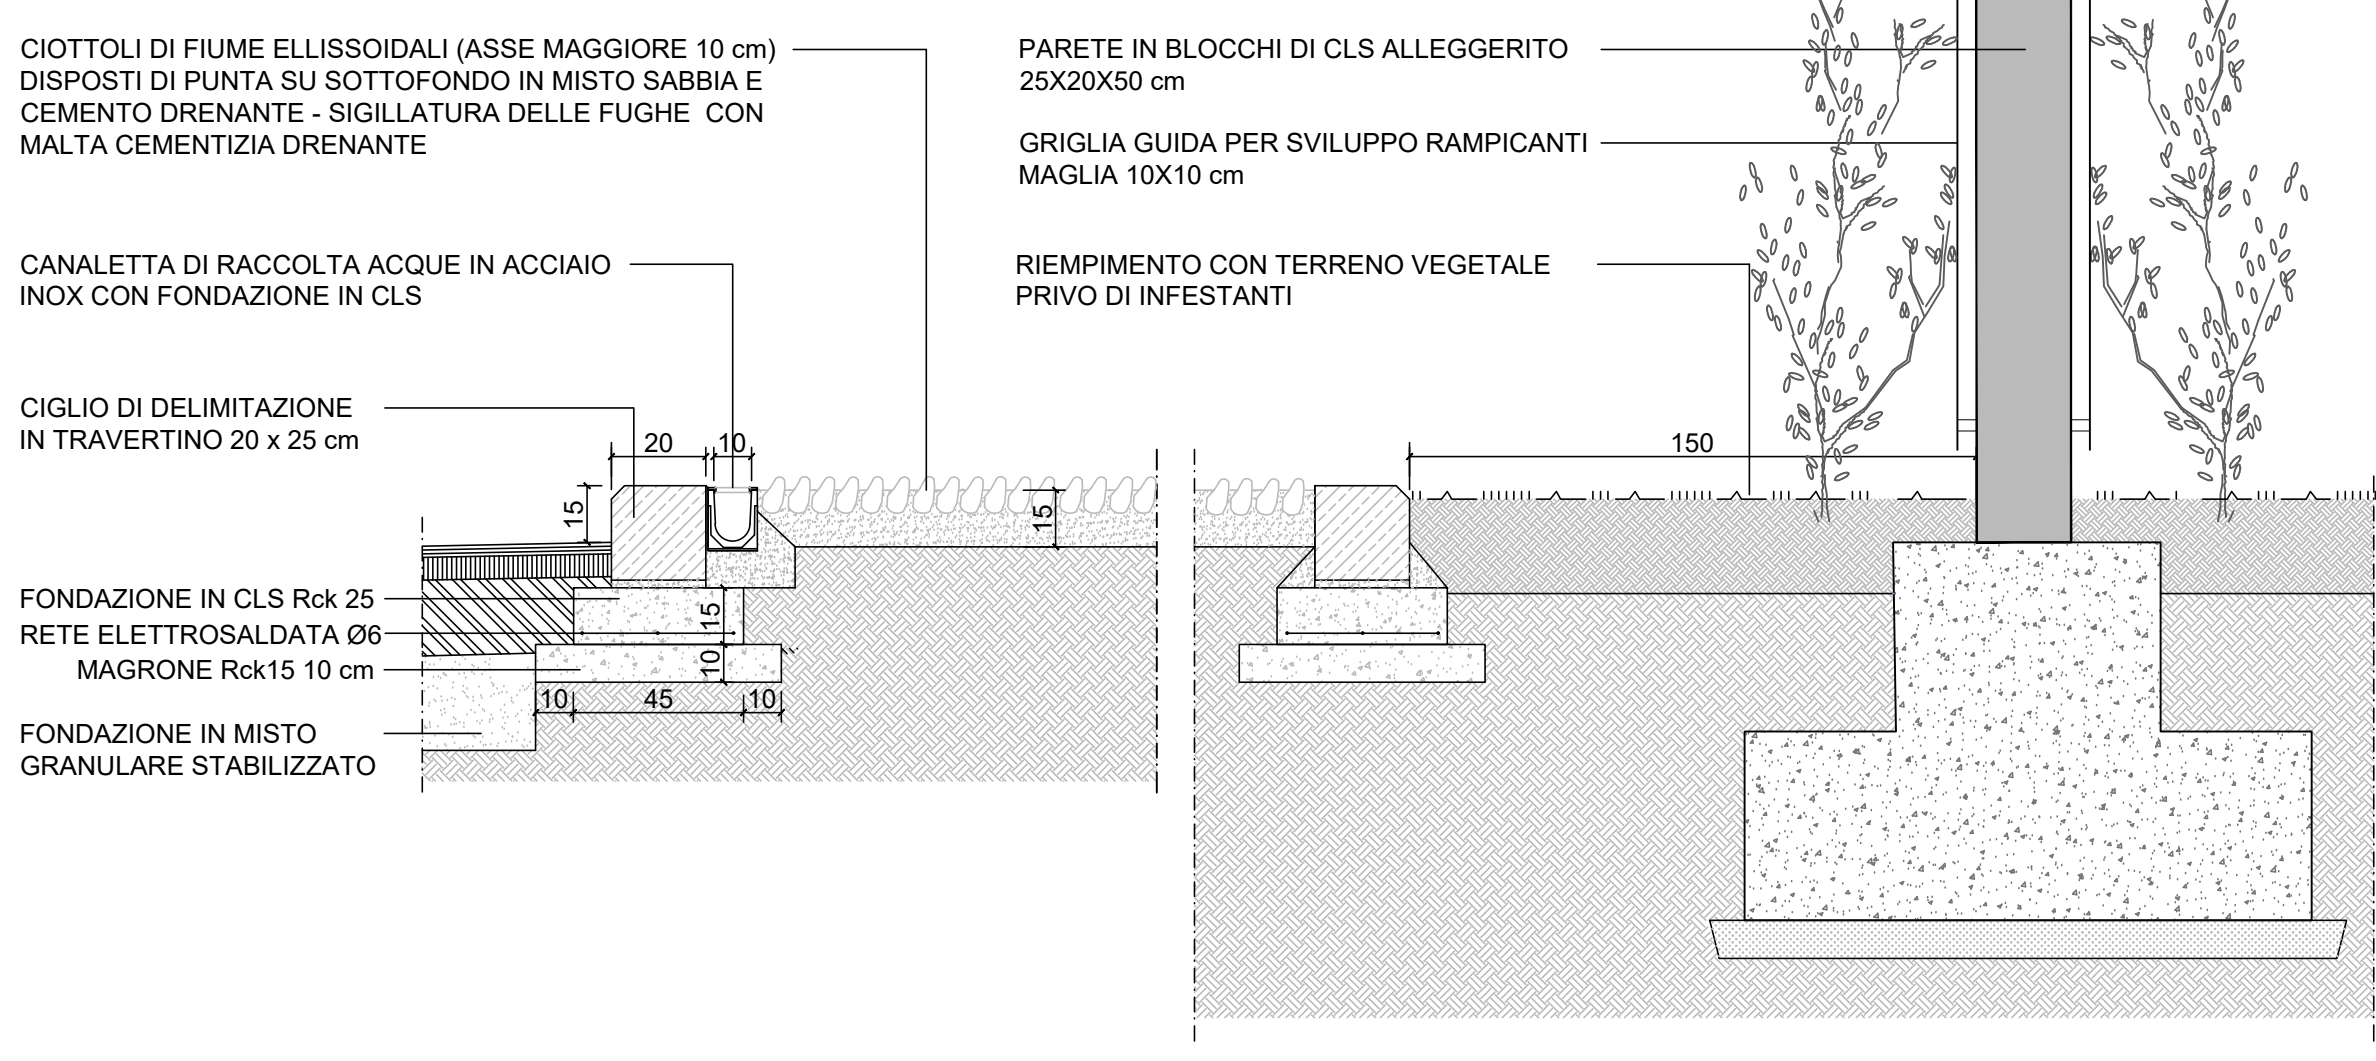

**ROMA**  
DIPARTIMENTO MOBILITA' E TRASPORTI

**ROMA METROPOLITANE**  
DIREZIONE TECNICA  
RESPONSABILE DEL PROCEDIMENTO:  
Ing. A. Scioti  
arch. D. Sardi

**ROMA METROPOLITANE S.r.l.**  
Direttore Tecnico  
Ing. Andrea Scioti

**ROMA METROPOLITANE S.r.l.**  
Responsabile Direzione Progettazione  
arch. Margherita Maloni

**FESR LAZIO 2014-2020 \_ POR ACCORDO DI PROGRAMMA**  
**"MOBILITA' SOSTENIBILE INTEGRATA" PER LA REALIZZAZIONE NODI DI SCAMBIO**  
**PARCHEGGIO PRESSO LA STAZIONE ANAGNINA**  
**LINEA A METROPOLITANA DI ROMA**

**PROGETTO DEFINITIVO**

**PROGETTO ARCHITETTONICO**  
Piano Terra - Planimetria Post Operam - Opere a Verde

rev.	data	descrizione	redatto	verificato BP	approvato DIPDT
A	10/04/2020	EMISSIONE	arch. F. Vianello	arch. Paolo Frabotta	arch. M. Meloni / Ing. A. Scioti
B					
C					

scala

varie

COMMESSA

PORPI02

CODIFICA

TU2PA1PD0A006