




PARTICOLARE CANALETTA

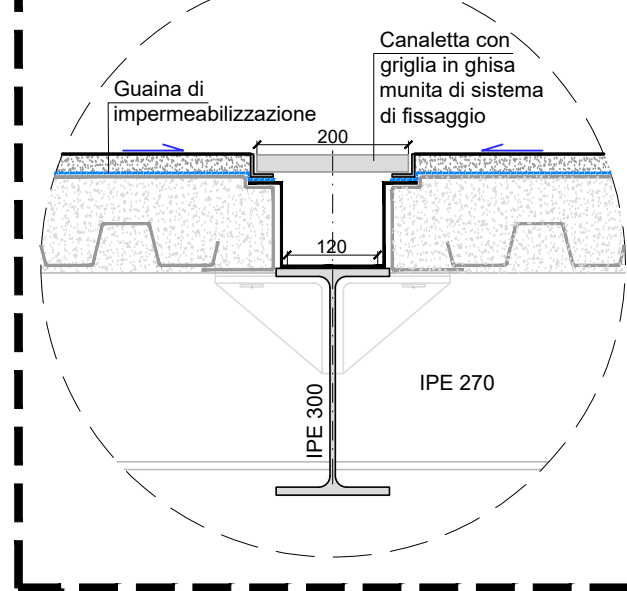

PARTICOLARE DISCENDENTE  
PIANTA

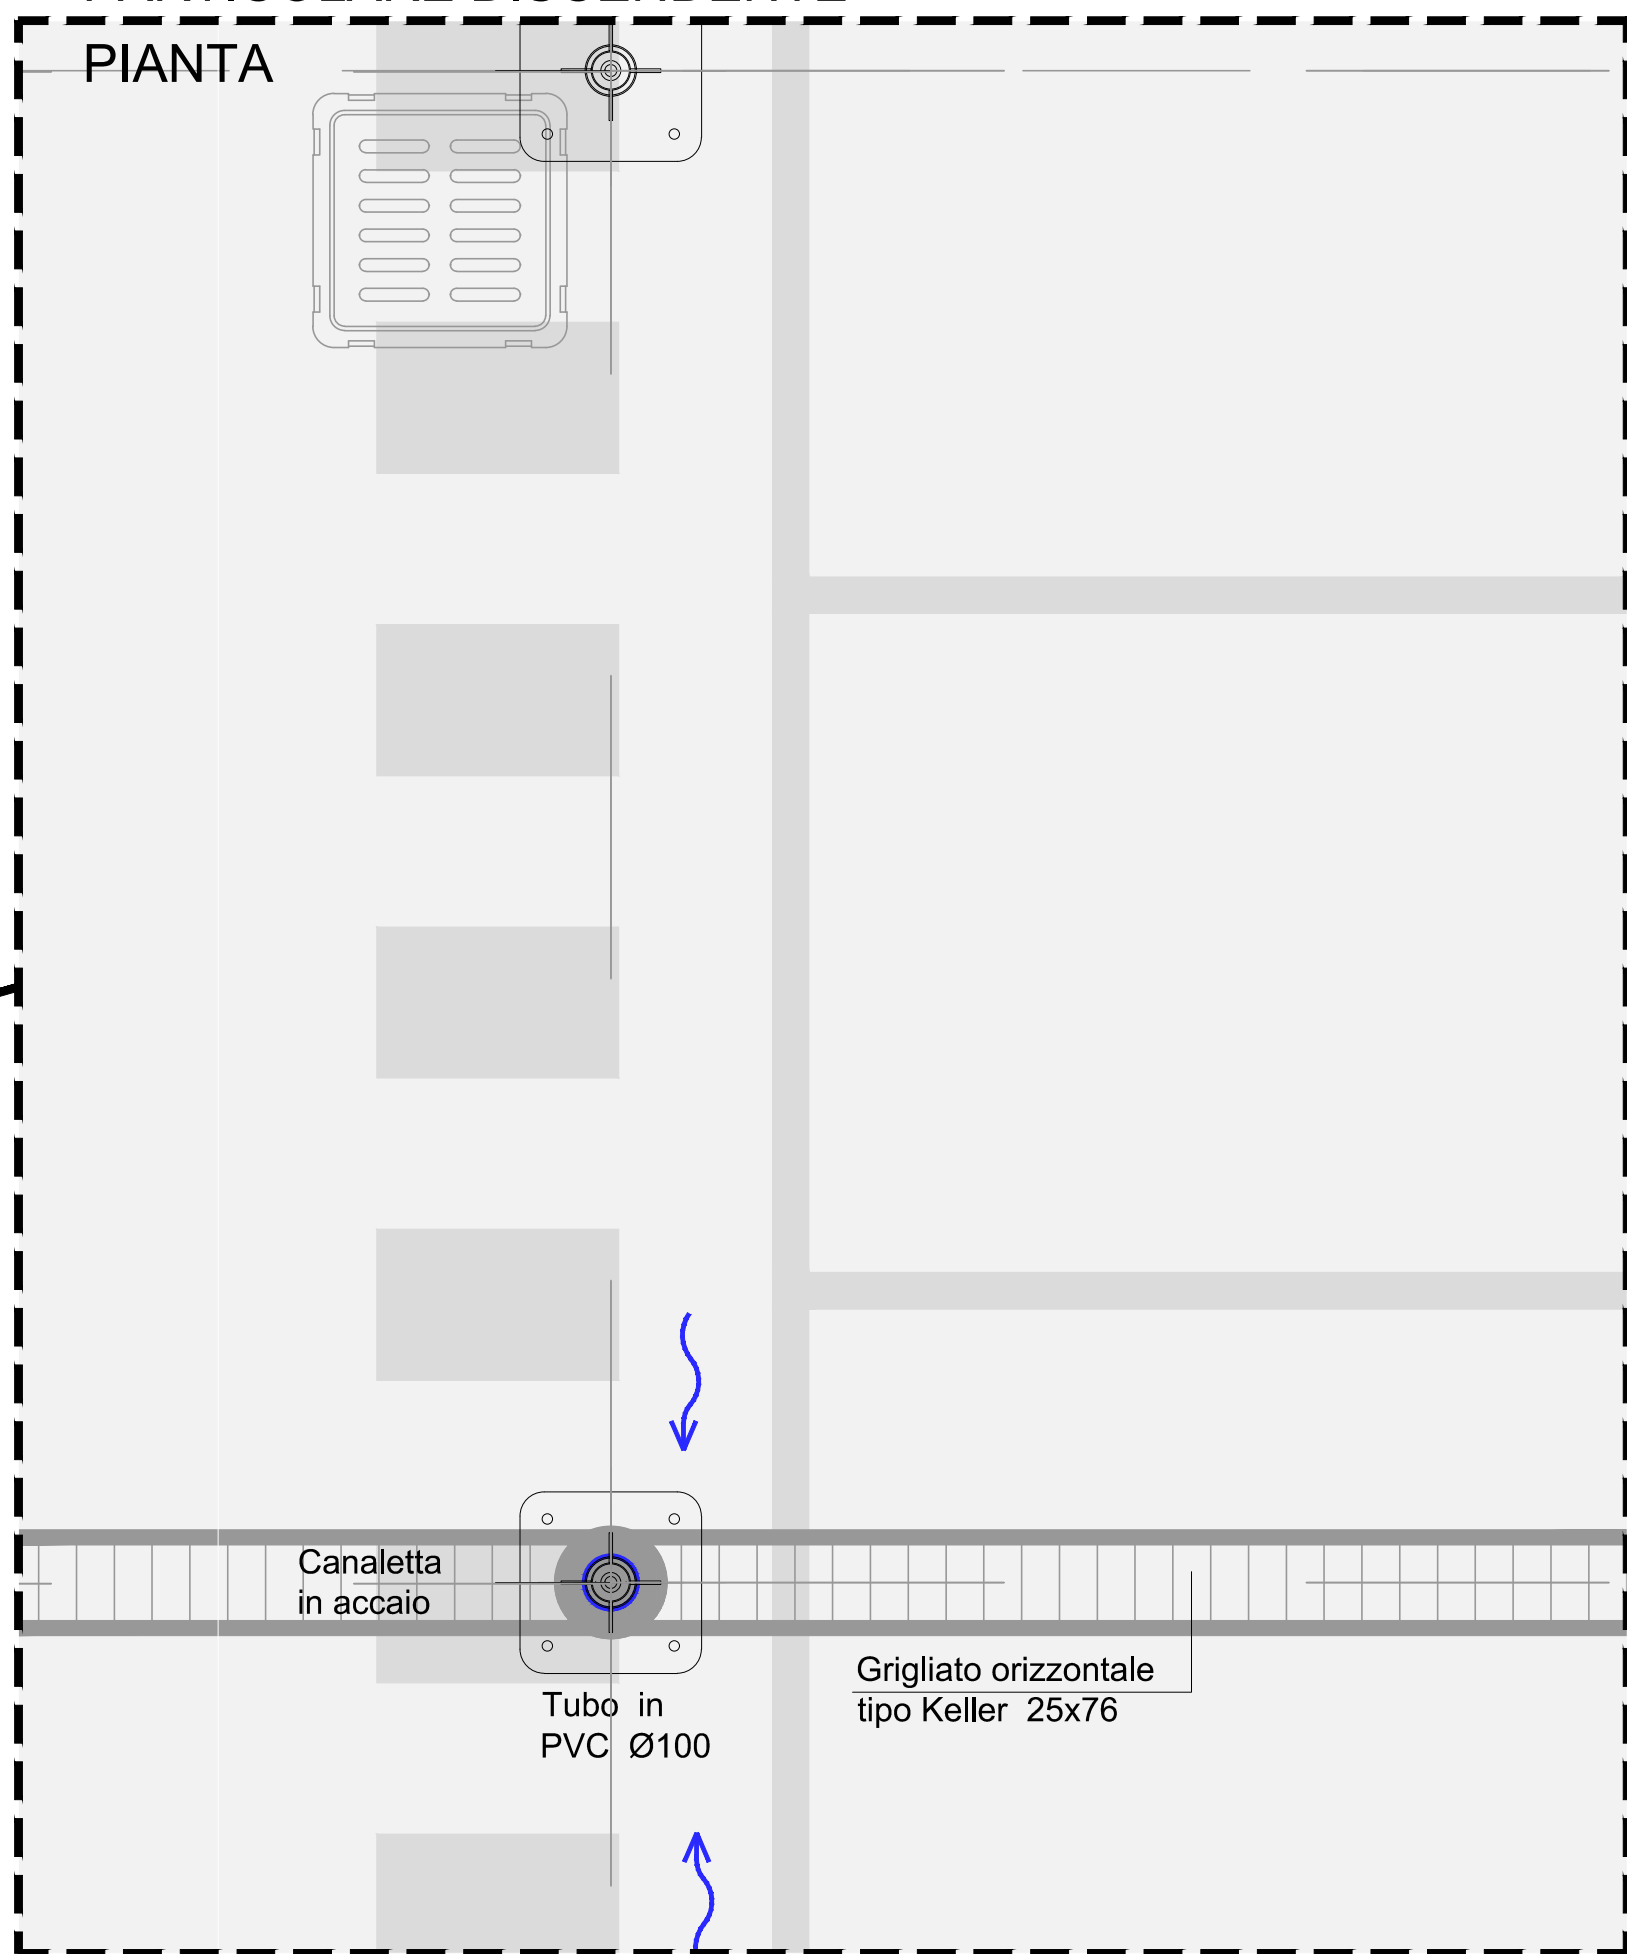

PARTICOLARE DISCENDENTE  
SEZIONE LONGITUDINALE

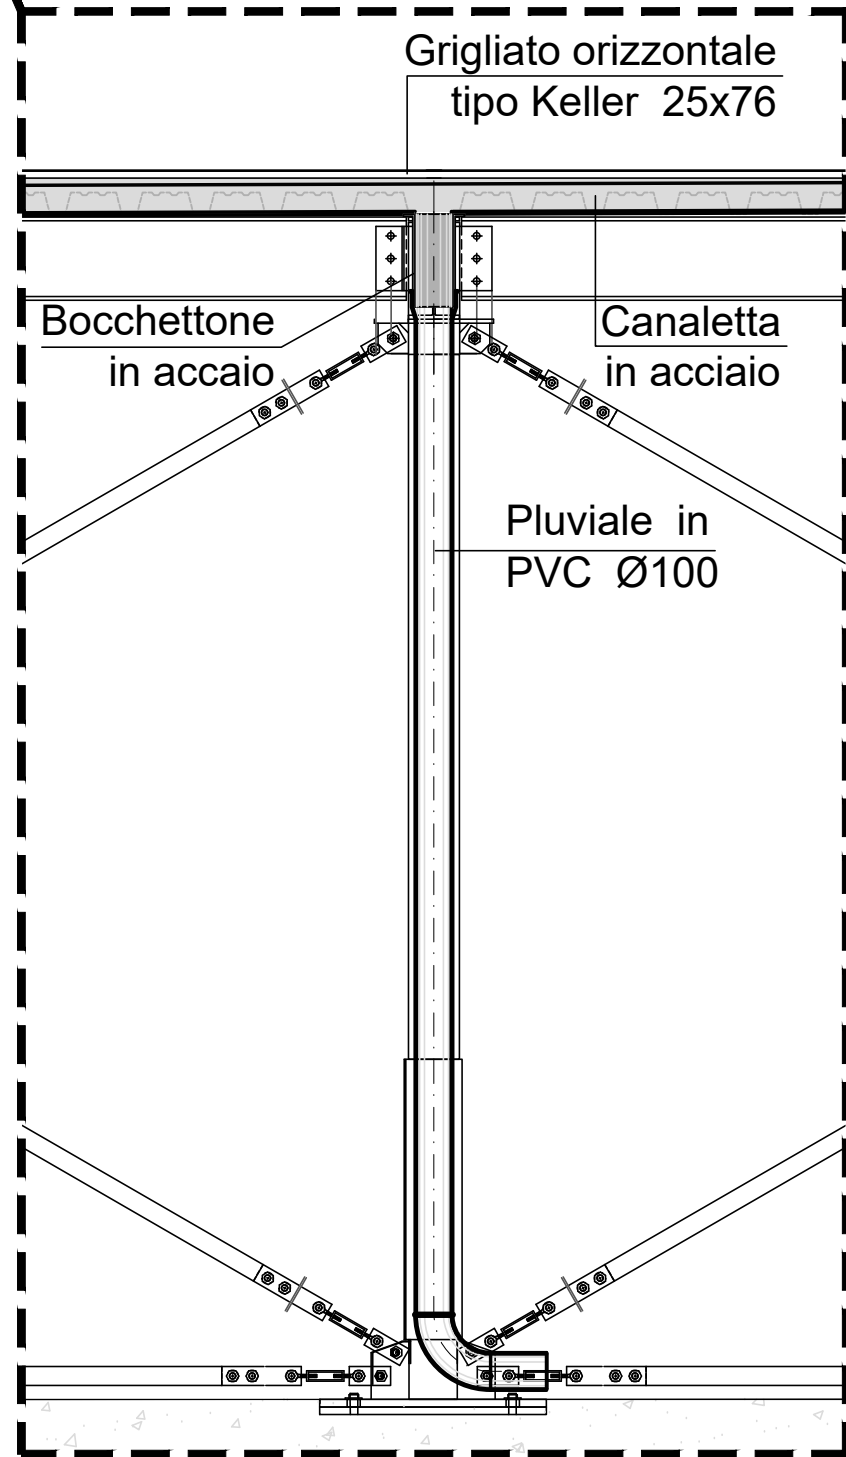


LEGENDA

- VERSO SCORRIMENTO ACQUE
- CANALETTA
- DISCENDENTE

ROMA  
DIPARTIMENTO MOBILITA' E TRASPORTI

ROMA METROPOLITANA  
DIRETTORE TECNICO:  
RESPONSABILE DEL PROCEDIMENTO:  
Ing. A. Scattol  
Arch. D. Scattol

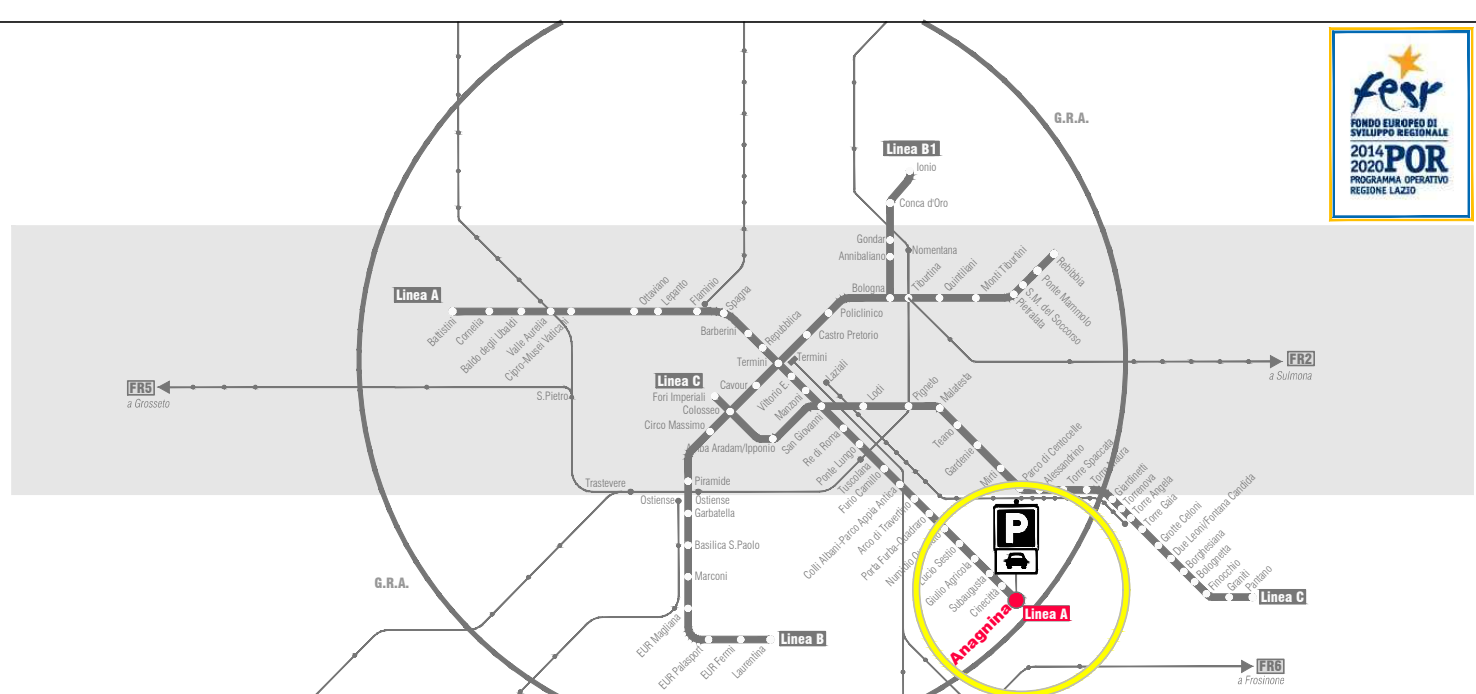

RESPONSABILE DIREZIONE PROGETTAZIONE arch. M. Meloni	RESPONSABILE DI PROGETTO arch. P. Frabotta	

FESR LAZIO 2014-2020 \_ POR ACCORDO DI PROGRAMMA  
"MOBILITÀ SOSTENIBILE INTEGRATA" PER LA REALIZZAZIONE NODI DI SCAMBIO  
PARCHEGGIO PRESSO LA STAZIONE ANAGNINA  
LINEA A METROPOLITANA DI ROMA

PROGETTO DEFINITIVO

PROGETTO ARCHITETTONICO

Piano Primo - Planimetria Smaltimento Acque meteoriche e dettagli

rev	data	descrizione	redatto	verificato RP	approvato DPT
1	FEBBRAIO 2020	PROGETTO	arch. P. Frabotta	arch. P. Frabotta	arch. P. Frabotta / ing. A. Scattol
2	FEBBRAIO 2020	REVISIONE A SEGUITO DISTRIBUZIONE	arch. P. Frabotta	arch. P. Frabotta	arch. P. Frabotta / ing. A. Scattol
3					
4					
