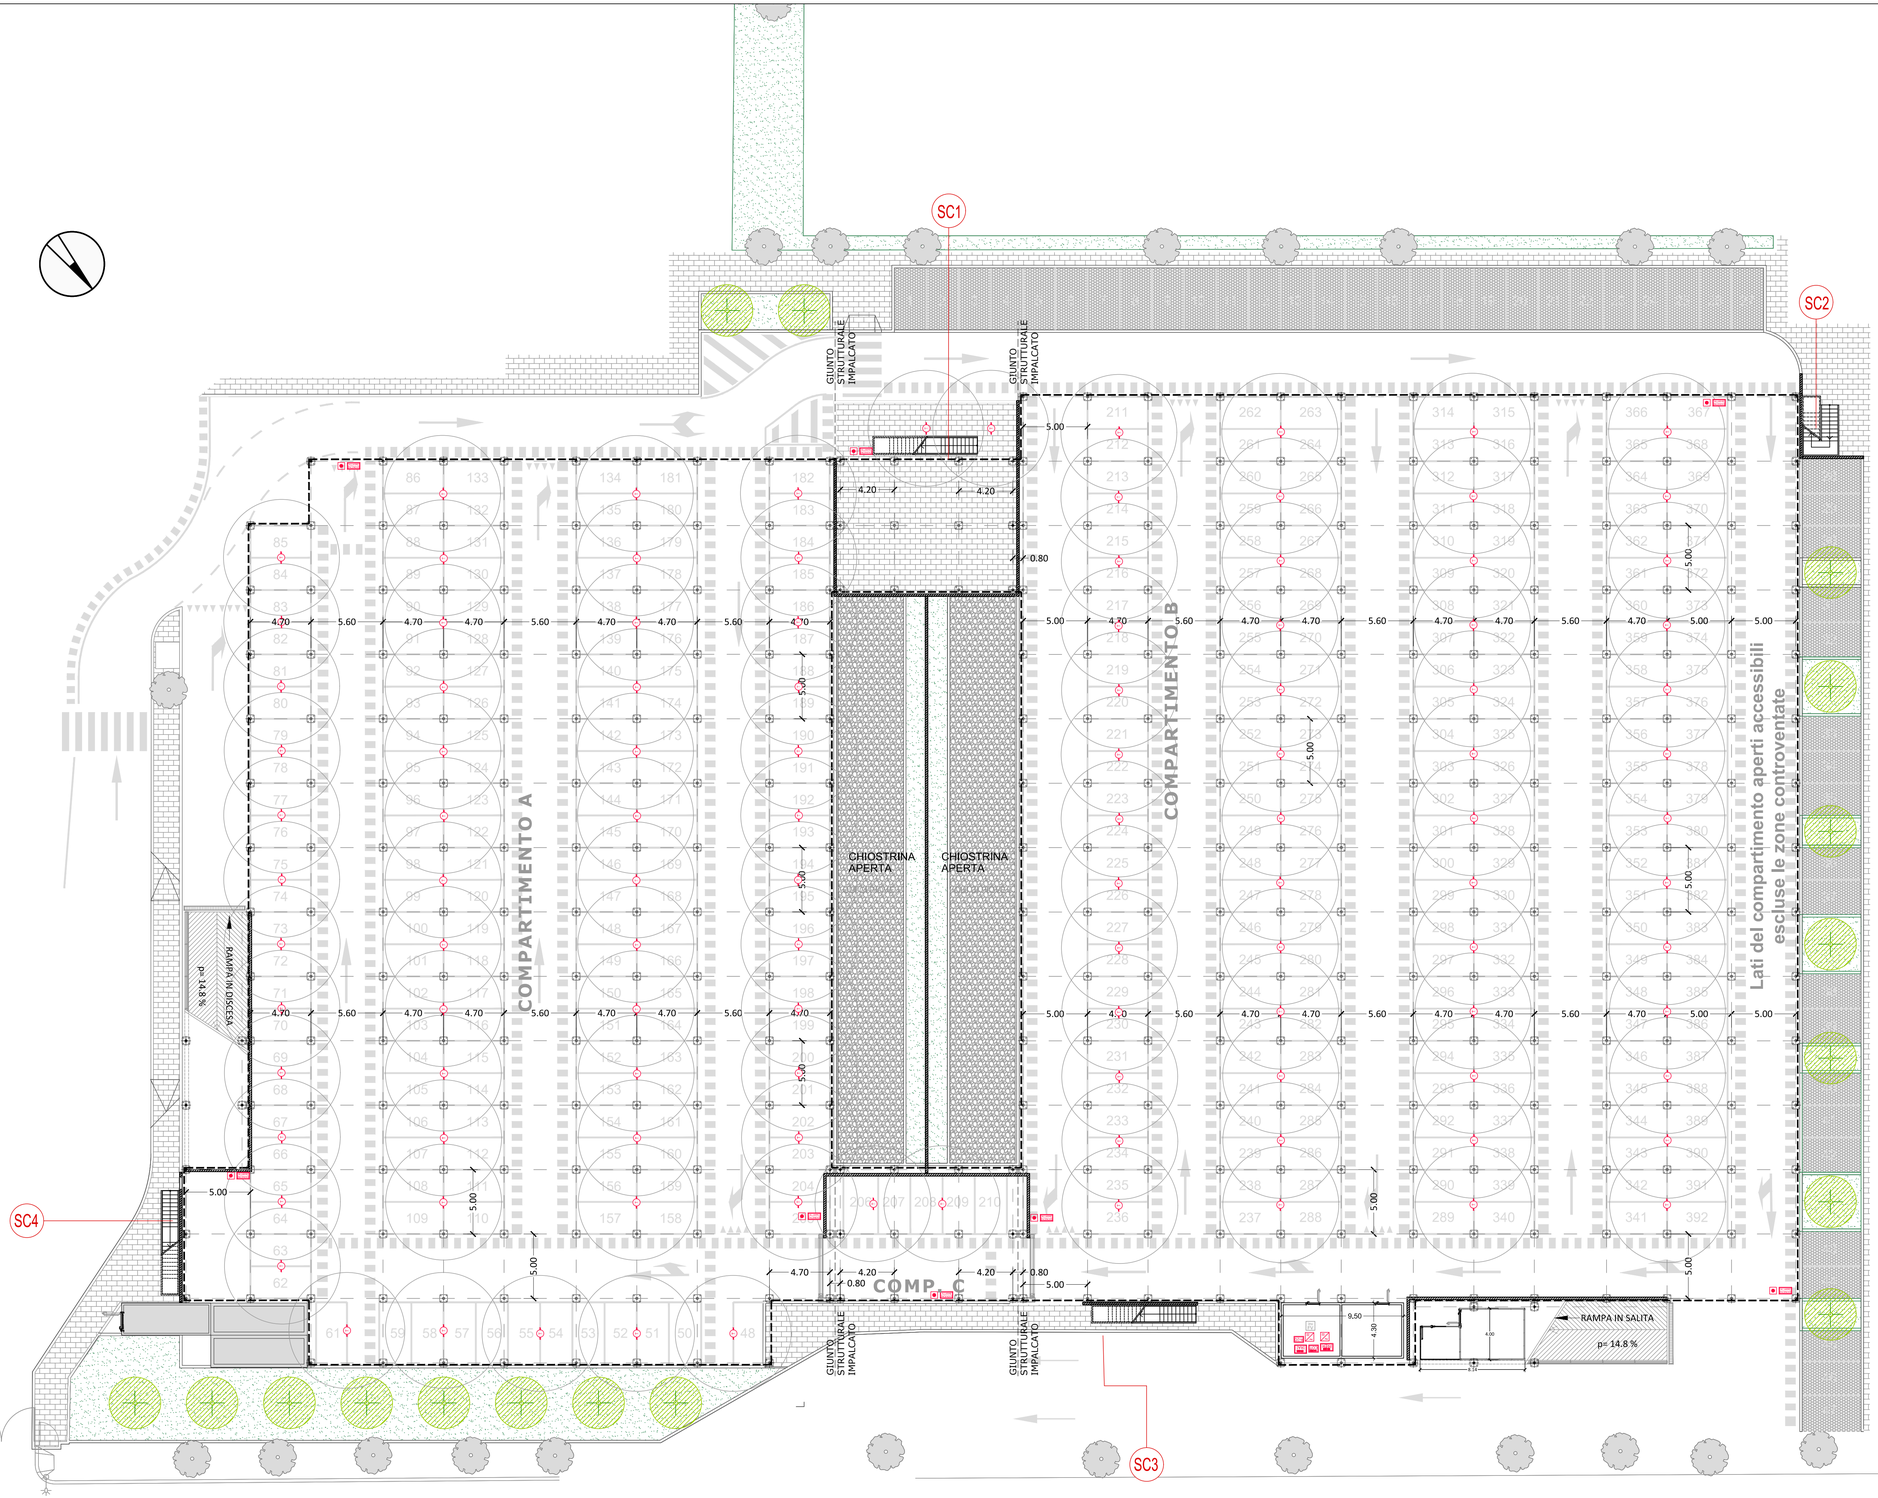

LEGENDA	
IMPIANTO DI RIVELAZIONE E ALLARME INCENDIO	
IRA1	CENTRALE DI RIVELAZIONE E ALLARME INCENDIO
PRER1	PANNELLO REMOTO RIPETIZIONE ALLARMI
T	RIVELATORE TERMICO ANALOGICO COMPLETO DI BASE ED ISOLATORE
M-I/O	MODULO I/O DI ACQUISIZIONE/COMANDO INDIRIZZATO
	PULSANTE DI ALLARME INDIRIZZATO CON USCITA DI COMANDO
ALLARME INCENDIO	PANNELLO OTTICO ACUSTICO CON LED AD ALTA EFFICIENZA CON SCRITTA "ALLARME INCENDIO"
COT	COMBINATORE TELEFONICO
	ALIMENTATORE 12-24V
INV FV	INVERTER IMPIANTO FOTOVOLTAICO

RIFERIMENTO NORMA
UNI 9795-2013 - PUNTO 5.4.2

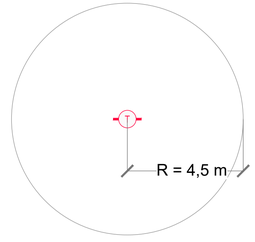

ROMA
DIPARTIMENTO MOBILITA' E TRASPORTI

ROMA METROPOLITANE
DIRETTORE TECNICO: ing. A. Sciotti
RESPONSABILE DEL PROCEDIMENTO: arch. D. Sandri

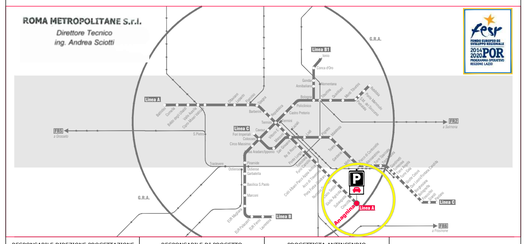

RESPONSABILE DIREZIONE PROGETTAZIONE	RESPONSABILE DI PROGETTO	PROGETTISTA ANTINCENDIO	
arch. M. Meloni	arch. P. Frabotta	geom. R. Longobardo	

ROMA METROPOLITANE S.r.l.
Responsabile Direzione Progettazione
arch. Margherita Meloni

ROMA METROPOLITANE S.r.l.
Direttore Tecnico
ing. Andrea Sciotti

FESR LAZIO 2014-2020 _ POR ACCORDO DI PROGRAMMA
"MOBILITÀ SOSTENIBILE INTEGRATA" PER LA REALIZZAZIONE NODI DI SCAMBIO

PARCHEGGIO PRESSO LA STAZIONE ANAGNINA
LINEA A METROPOLITANA DI ROMA

PROGETTO DI PREVENZIONE INCENDI
ISTANZA DI VALUTAZIONE PROGETTO - DPR 151/2011 art.3

PROFESSIONISTA ANTINCENDIO: geom. Roberto Longobardo

PARCHEGGIO MODULARE

Impianto di rivelazione e allarme incendi - Pianta Piano Terra

rev	data	descrizione	redatto	verificato RP	approvato DP/DT
-	*NOVEMBRE 2019*	*EMISSIONE*	*geom. M. Perri*	*arch. Paolo Frabotta*	*ing. Claudio Pasquali*
A	*GENNAIO 2019*	*REVISIONE PER CORREZIONE/INTEGRAZIONE ELABORATI*	*geom. M. Perri*	*arch. Paolo Frabotta*	*arch. M. Meloni / ing. A. Sciotti*
B					
C					

scala 1:200

COMMESSA: P O R P 1 0 2

CODIFICA

tratta	fase	opera	liv	elab	argom	progress	rev
T U	D P	A 1	D D	**VP**	**0 1 4**		**A**