



PUMS

Piano Urbano della Mobilità Sostenibile

PUMS DI ROMA CAPITALE

PIANO URBANO DELLA MOBILITÀ SOSTENIBILE

SVILUPPO DELLA MOBILITÀ COLLETTIVA - RETE DEL TRASPORTO PUBBLICO

SCENARIO TENDENZIALE - DEFINITIVO

DIREZIONE INGEGNERIA
Direttore: ing. Alessandro Fuschiotto

DIREZIONE PROGETTAZIONE
Direttore: arch. Domenico Sandri

AREA PIANIFICAZIONE, PROGETTAZIONE E TRASFORMAZIONE DEL TERRITORIO
Direttore: arch. Massimo Mengoni

DATA: MAGGIO 2019

SCALA: --

ELABORATO: 5 3 5 rev. 0 1


- M3-01 Prolungamento della linea C della metropolitana da Farnesina a Tor di Quinto
- M3-02 Prolungamento della linea D della metropolitana da Eur Agricoltura a Grottaferatta
- M3-03 Prolungamento della linea D della metropolitana da Ojetti a Nomentana-GR A
- M3-04 Diramazione A1 della linea A della metropolitana da Berbo a Montespaccato
- M3-05 Diramazione C1 della linea C della metropolitana da Teano a Ponte Mammolo
- M3-06 Diramazione C2 della linea C della metropolitana da Farnesina a Grottaferrata
- M3-07 Diramazione D1 della linea D della metropolitana da Trastevere a Corviale
- M3-08 Diramazione E1 della linea E (Roma-Lido) della metropolitana da Acilia Sud a Fiumicino Aeroporto Est
- M3-09 Nuova Fermata Valle Giulia sulla linea F (Roma Nord) della metropolitana

- M3-10 Quadruplicamento della tratta ferroviaria Casilina-Capannelle
- M3-11 Realizzazione di raccordi ferroviaria tra le linee FL1-FL5 e FL3-FL5

- M3-12 Prolungamento sistema a fune da Casalotti a Villaggio San Giuseppe

- M3-13 Collegamento Tranviario Torre Angela-Tor Bella Monaca
- M3-14 Collegamento Tranviario Termini-Piazza Indipendenza-Università-Viale Regina Elena
- M3-15 Collegamento Tranviario Flaminio-Lungotevere-Stazione Ostiense-Piramide
- M3-16 Collegamento Tranviario Auditorium Parco della Musica-Piazza Euclide-Piazza Ungheria
- M3-17 Collegamento Tranviario Largo Preneste-Portinaccio-Stazione Tiburtina
- M3-18 Collegamento Tranviario Togliatti-Tor Sapienza
- M3-19 Collegamento Tranviario Flaminio-Lepanto-Cola di Rienzo-Piazza Risorgimento
- M3-20 Collegamento Tranviario Casaleto-Silvestri
- M3-21 Collegamento Tranviario Porta San Paolo-Ostiense-Basilica di San Paolo
- M3-22 Collegamento Tranviario Piazza Buenos Aires-Piazza Fiume-Viale S. Paolo del Brasile-Flaminio

- M3-23 Corridoio Plo XI-Leone XII-Stazione Villa Bonelli
- M3-24 Corridoio Lanciani-Mont Tiburtini-Serenissima-Primavera-Centocelle
- M3-25 Corridoio Laurentina-Subaugusta
- M3-26 Corridoio Anagnina-Lucrezia Romana-Stazione Capannelle-Ciampino Aeroporto
- M3-27 Corridoio Ostia Centro-Fiumicino Città-Porto Commerciale

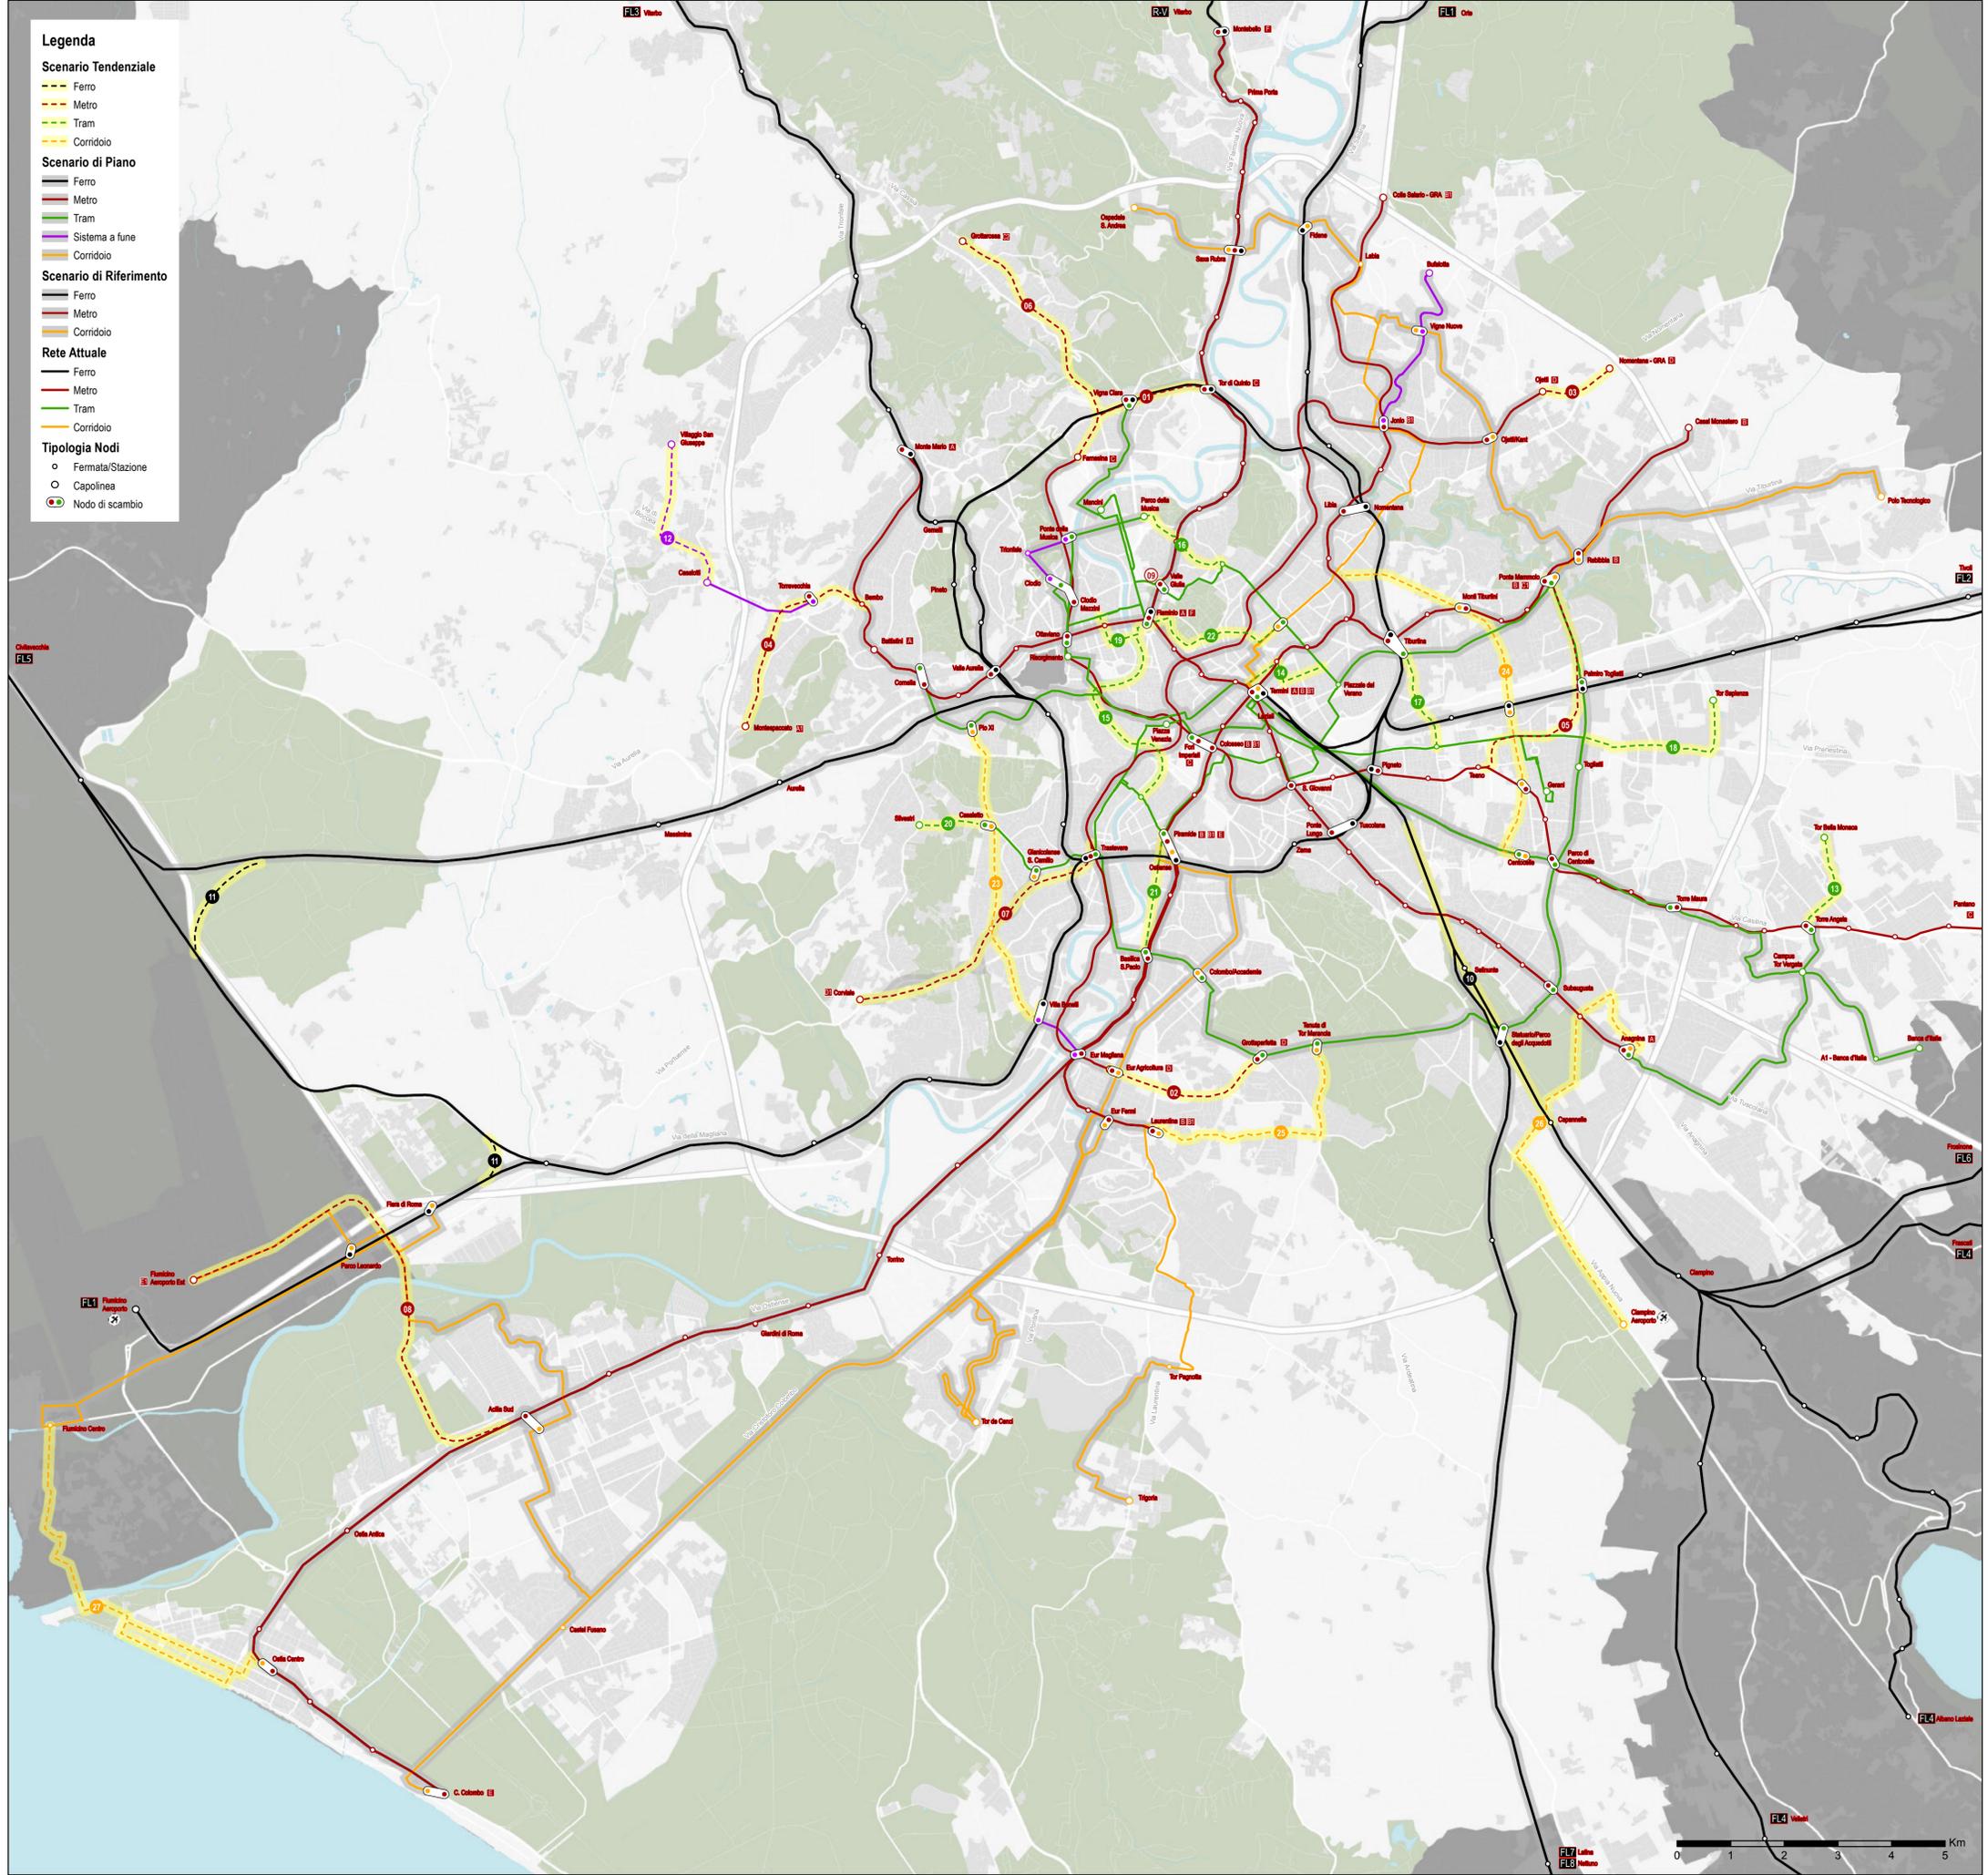

Legenda

Scenario Tendenziale

- Ferro
- Metro
- Tram
- Sistema a fune
- Corridoio

Scenario di Piano

- Ferro
- Metro
- Tram
- Sistema a fune
- Corridoio

Scenario di Riferimento

- Ferro
- Metro
- Tram
- Sistema a fune
- Corridoio

Rete Attuale

- Ferro
- Metro
- Tram
- Corridoio

Tipologia Nodi

- Fermata/Stazione
- Capolinea
- Nodo di scambio