


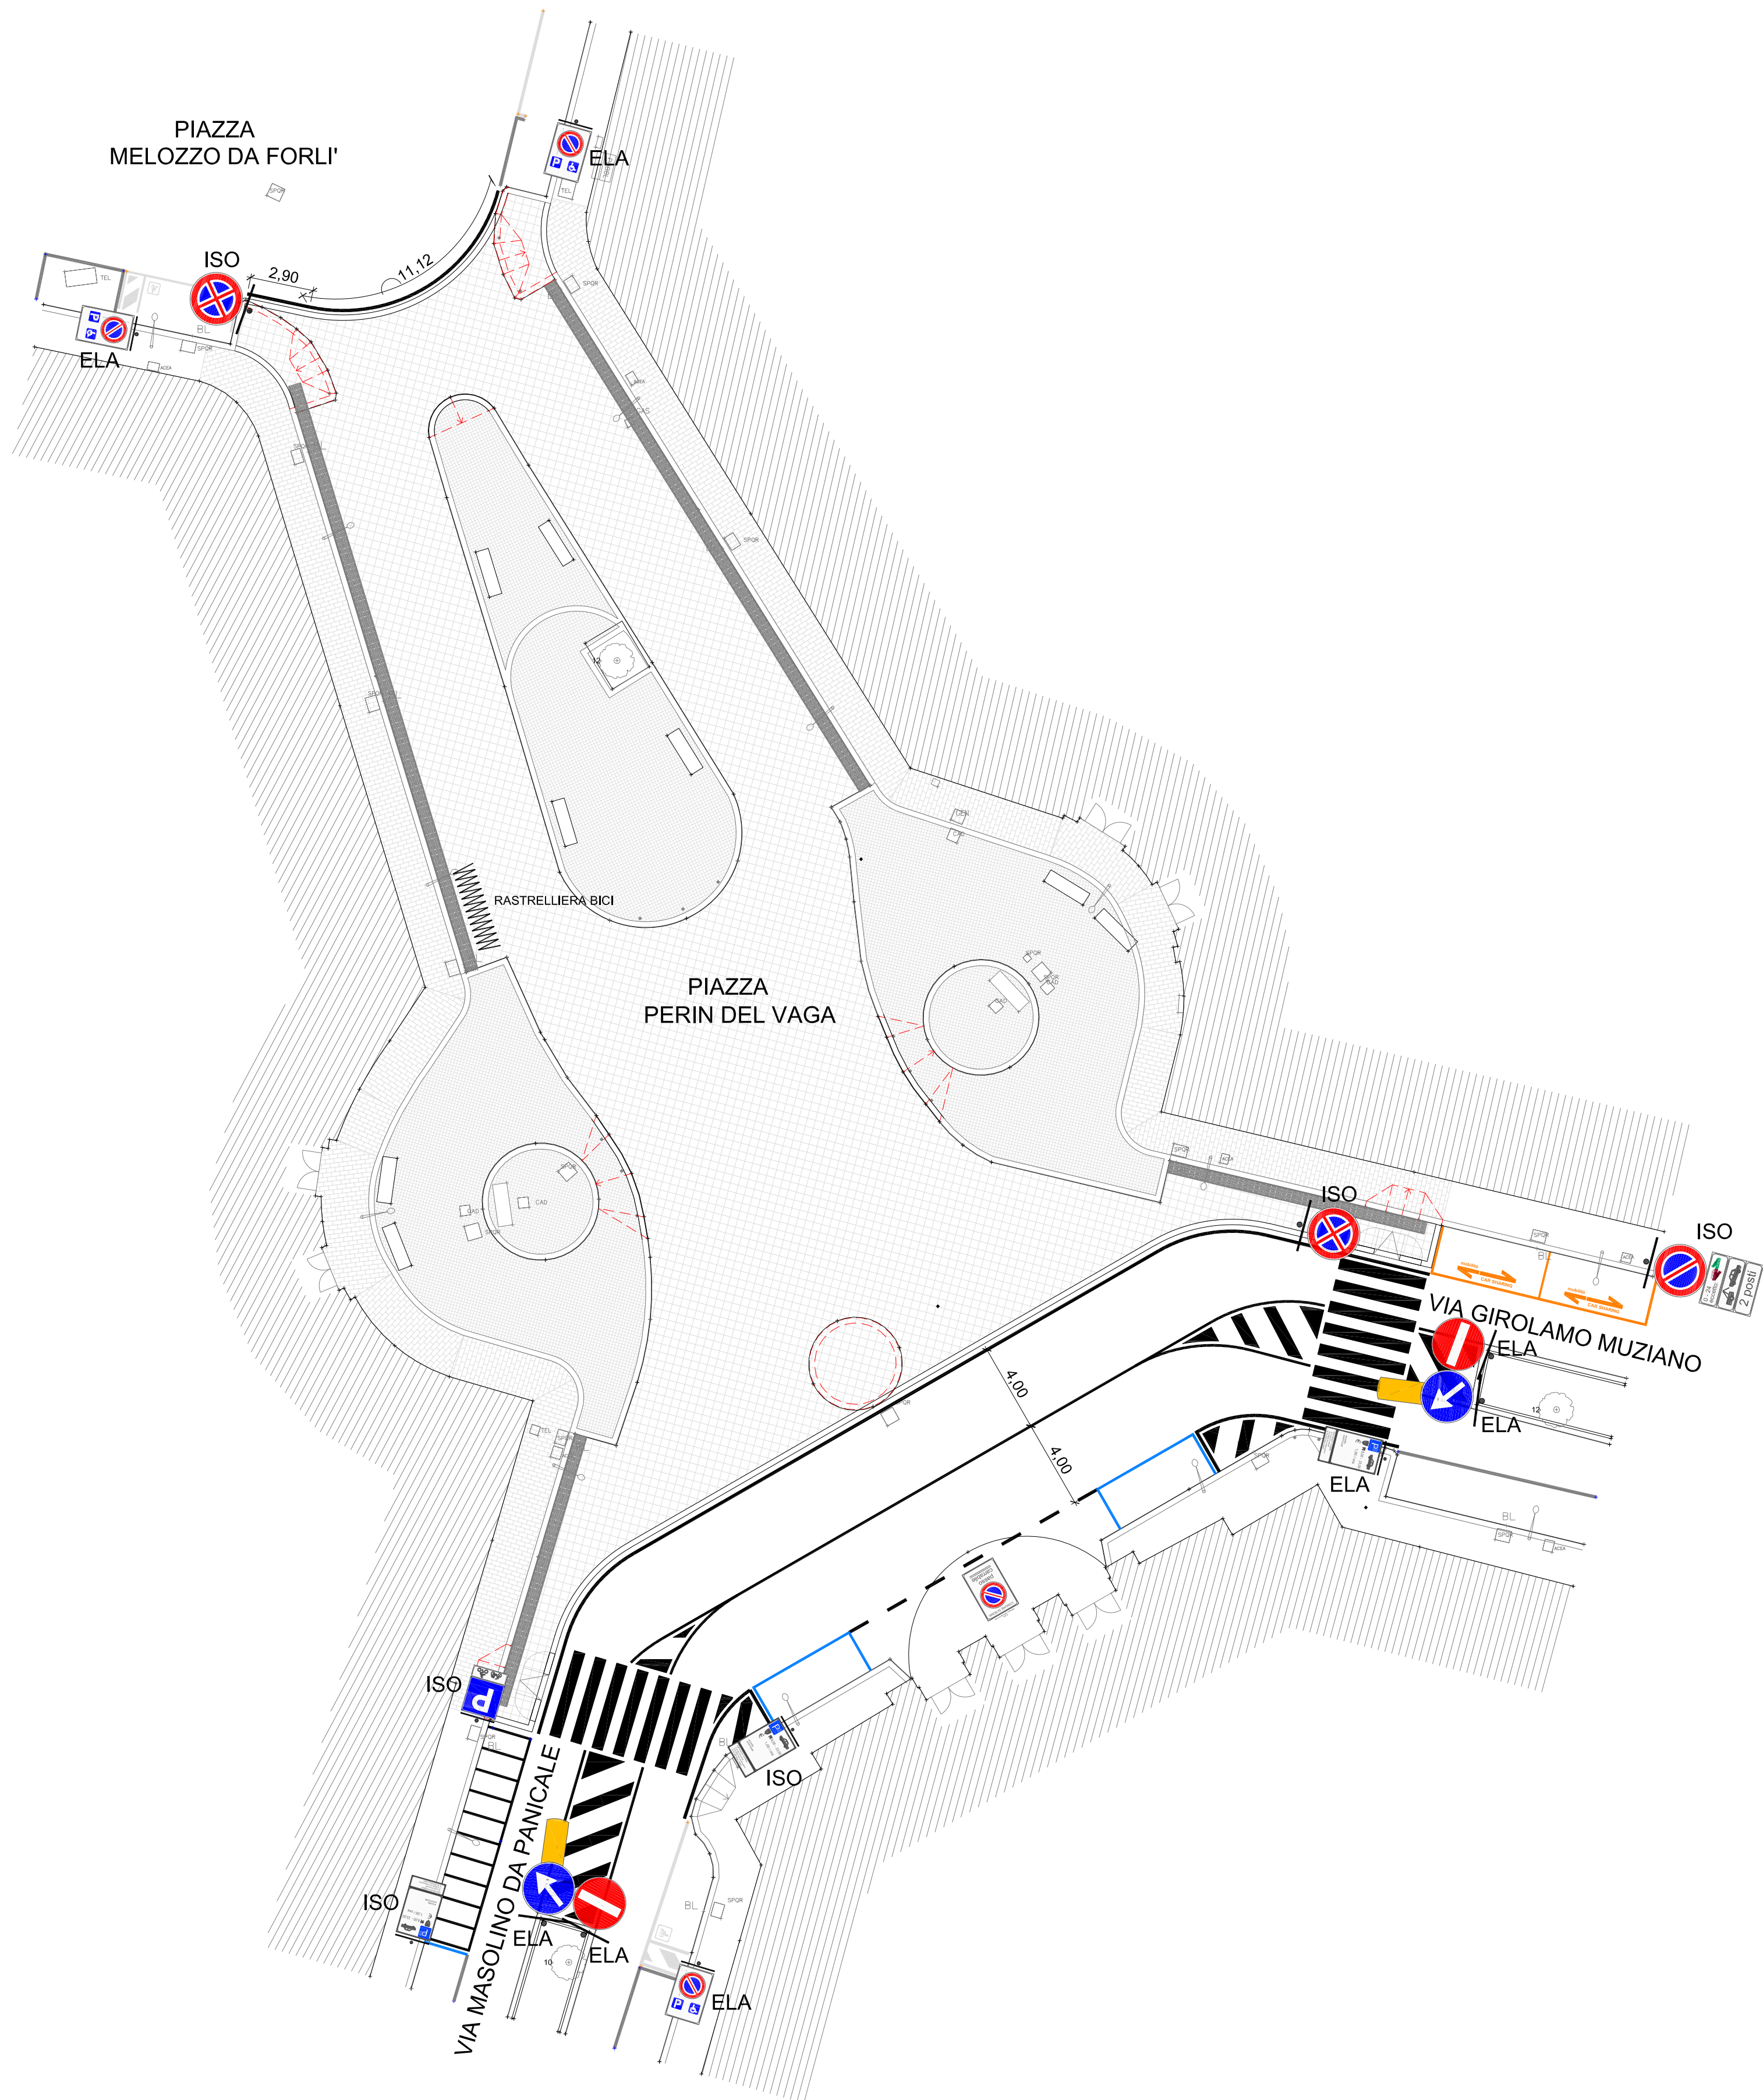

LEGENDA:

- ELA    Cartello Esistente da Lasciare
- ESO    Cartello Esistente da Sostituire
- ISO    Cartello di Nuova Installazione
- Segnaletica riferita alle Discipline di traffico vigenti
- Segnaletica riferita alle Discipline di traffico di progetto
- Segnaletica riferita alle Discipline di sosta vigenti
- Segnaletica riferita alle Discipline di sosta di progetto



Dipartimento Mobilità e Trasporti  
Direzione Programmazione e Attuazione dei Piani di Mobilità  
Direttore Ing. Maurizio Viola (ad interim)

"Programma per lo sviluppo delle azioni del P.G.T.U. - primo e secondo stralcio"  
approvati dal M.A.T.T.M. con Decreto Direttoriale n. 98/CLE del 20/04/2016  
Programmi Operativi di Dettaglio (P.O.D.)

04 - PIAZZA PERIN DEL VAGA

PROGETTO ESECUTIVO

PIANO DELLA SEGNALETICA STRADALE

ROMA SERVIZI PER LA MOBILITA' S.R.L.  
S.O. Ingegneria della Mobilità

RESPONSABILE UNICO DEL PROCEDIMENTO:

Ing. Alessandro Fuschiotto

RESPONSABILE DI COMMESSA:

Ing. Fabrizio Benvenuti

PROGETTISTA:

Arch. Pierfrancesco Canali

COORD. PER LA SICUREZZA IN FASE DI PROGETTAZIONE:

Arch. Laura La Bella

GRUPPO DI PROGETTAZIONE:

Coord.: Geom. Marcello Tamagnone

Ing. Alessandro Collalti

Geom. Paolo Ferlito

Arch. Laura La Bella

Ing. Alessandro Marconi

Designer Andrea Persano

Arch. Valentina Verrocchi

Arch. Floor Wolfswinkel



DATA: FEBBRAIO 2018    Scala: 1:200    ELABORATO: PS 04 101 rev. 0

| REV. | DATA       | AGGIORNAMENTI | REDATTO   | COORDINATO | PROGETTATO | VALIDATO   |
|------|------------|---------------|-----------|------------|------------|------------|
| 0    | 28/02/2018 | EMISSIONE     | TAMAGNONE | TAMAGNONE  | CANALI     | FUSCHIOTTO |
| A    |            |               |           |            |            |            |
| B    |            |               |           |            |            |            |
| C    |            |               |           |            |            |            |
| D    |            |               |           |            |            |            |

COD. COMMESSA: R[C] - 1|8|1|0| - 1|2|    COD. ELAB. P|E|T|M|0|2|P|S|0|4|1|0|1| rev. 0