


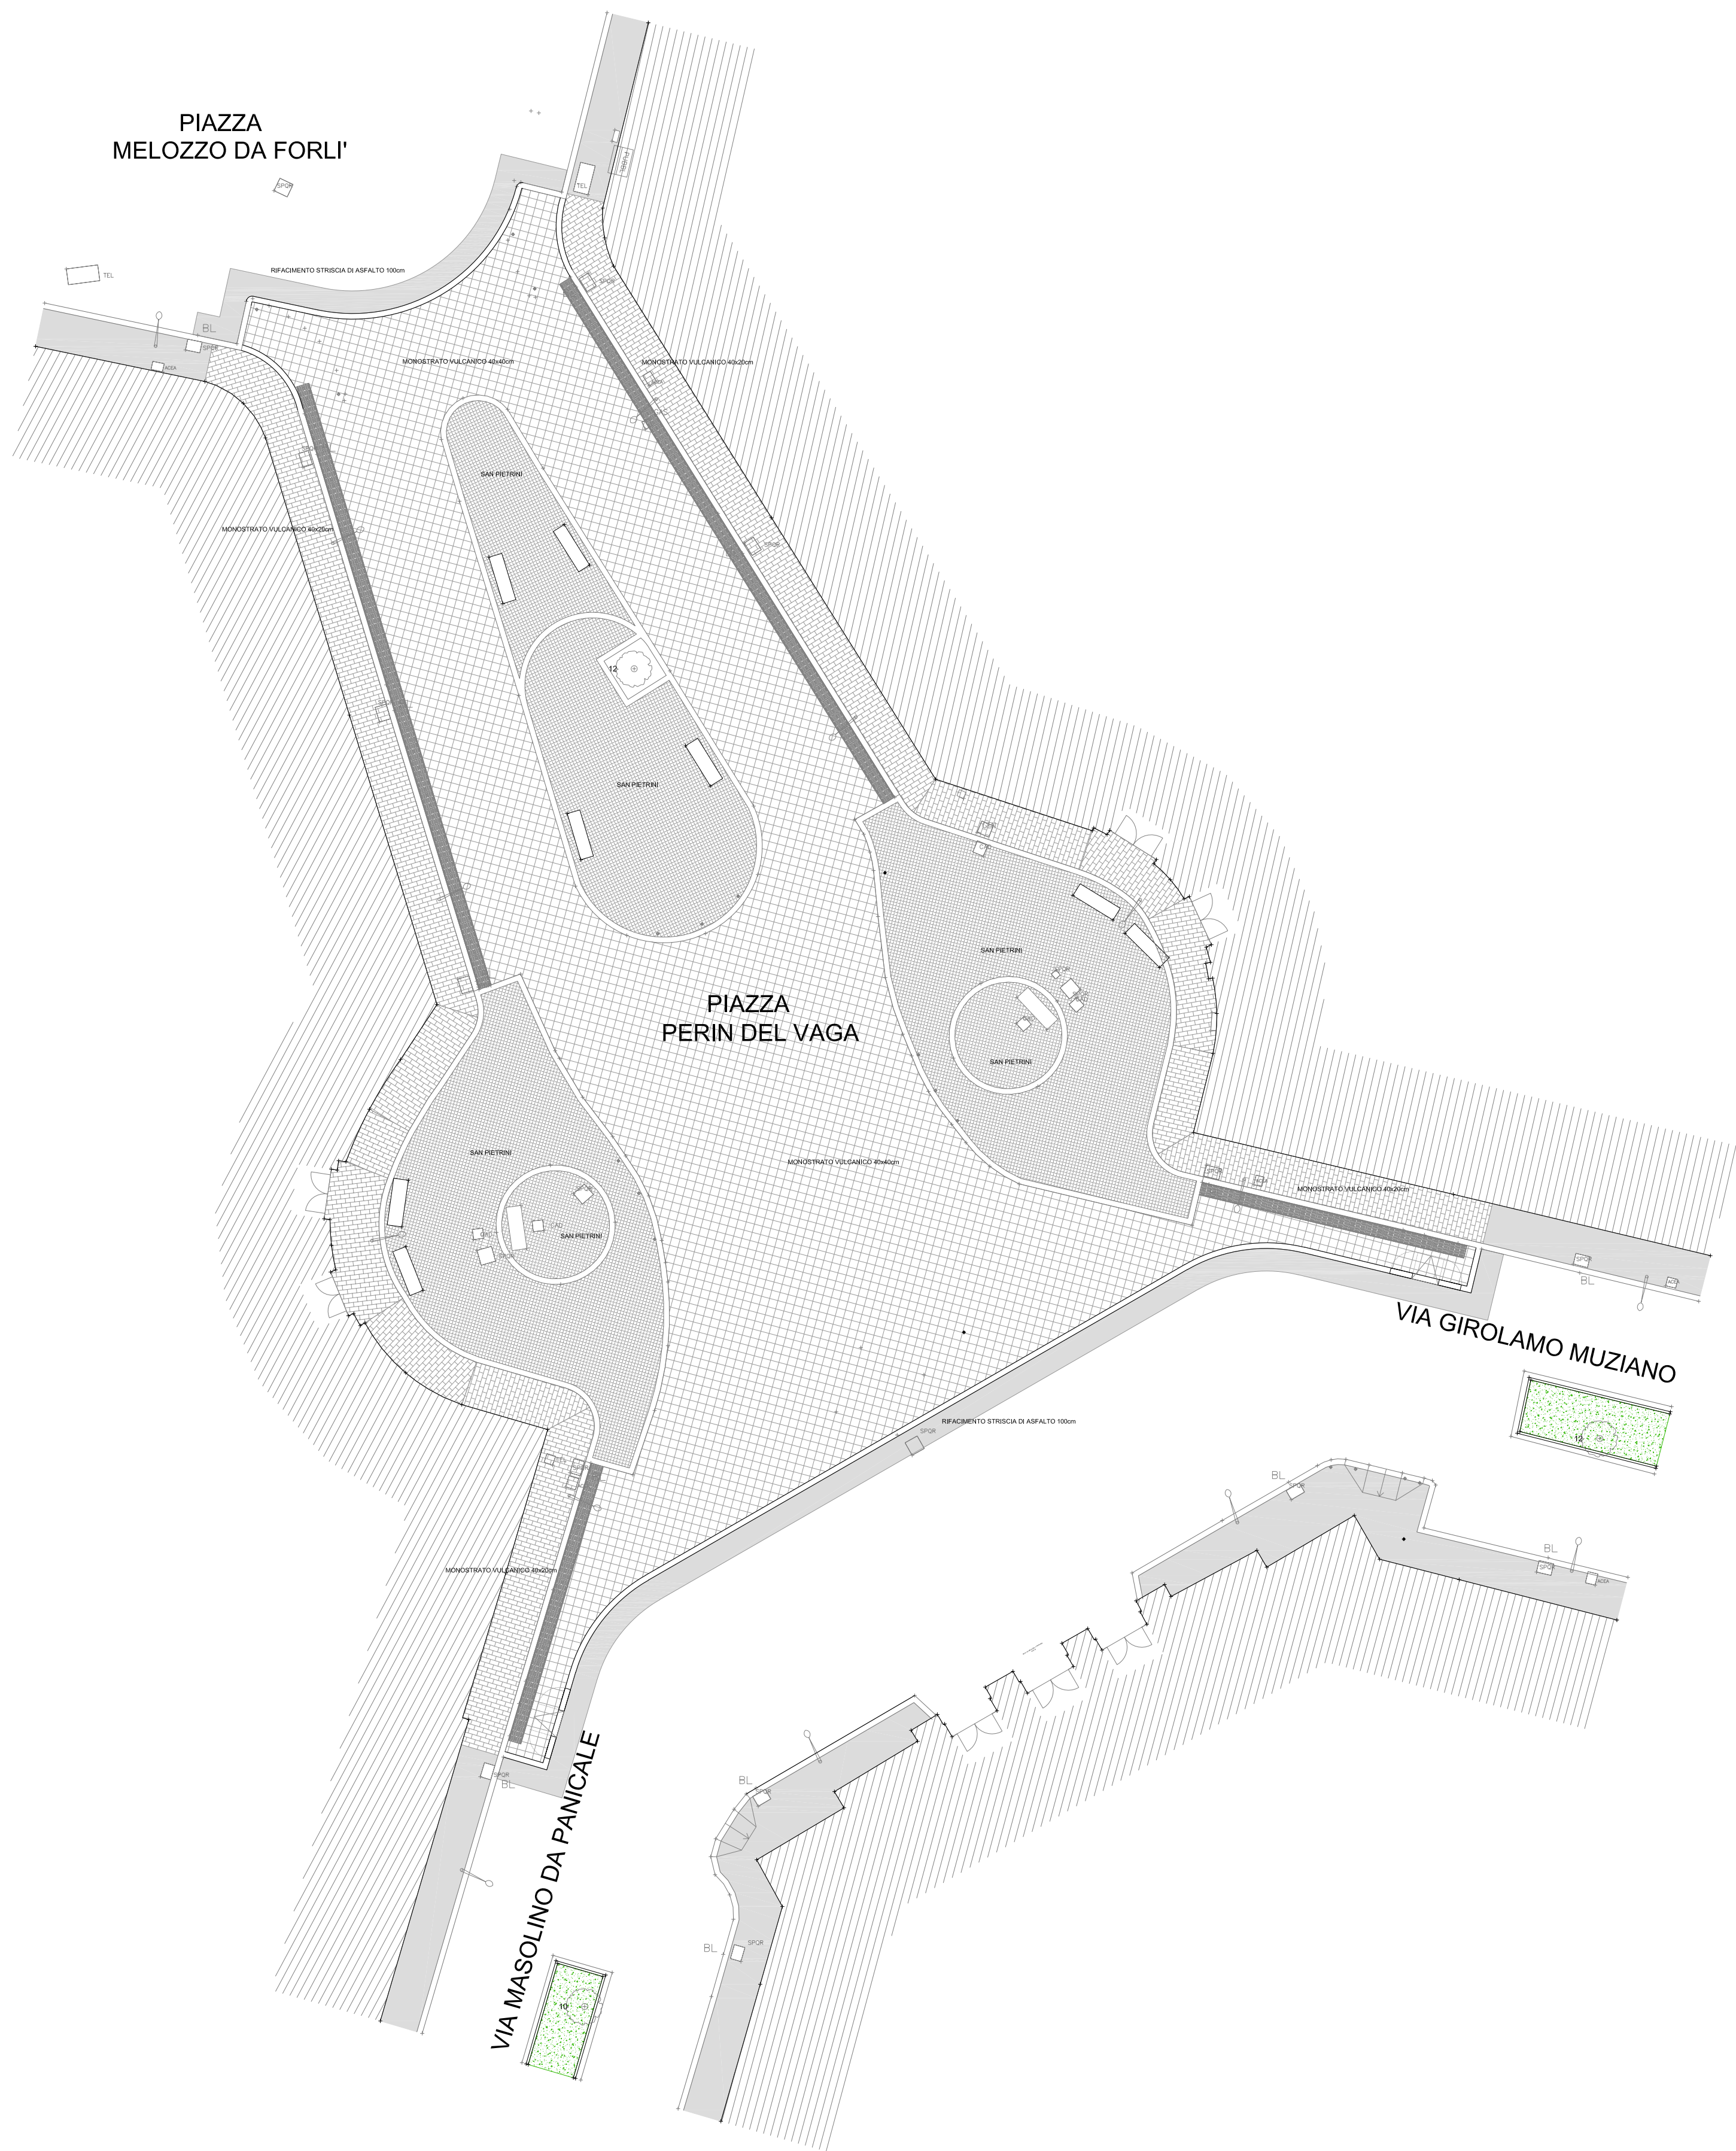

- LEGENDA:
- Pavimentazione in asfalto rollato
 - Pavimentazione in sanpietrini (esistente)
 - Pavimentazione in monostrato vulcanico bocciardato 40x20 sp.3cm
 - Pavimentazione in monostrato vulcanico bocciardato 40x40 sp.5cm



Dipartimento Mobilità e Trasporti
Direzione Programmazione e Attuazione dei Piani di Mobilità
Direttore Ing. Maurizio Viola (ad interim)

"Programma per lo sviluppo delle azioni del P.G.T.U. - primo e secondo stralcio"
approvati dal M.A.T.T.M. con Decreto Direttoriale n. 98/CLE del 20/04/2016
Programmi Operativi di Dettaglio (P.O.D.)

04 - PIAZZA PERIN DEL VAGA

PROGETTO ESECUTIVO

PAVIMENTAZIONI

ROMA SERVIZI PER LA MOBILITA' S.R.L.
S.O. Ingegneria della Mobilità

RESPONSABILE UNICO DEL PROCEDIMENTO:
Ing. Alessandro Fuschiotto

RESPONSABILE DI COMMESSA:
Ing. Fabrizio Benvenuti

PROGETTISTA:
Arch. Pierfrancesco Canali

COORD. PER LA SICUREZZA IN FASE DI PROGETTAZIONE:
Arch. Laura La Bella

GRUPPO DI PROGETTAZIONE:
Coord: Geom. Marcello Tamagnone
Ing. Alessandro Collalti
Geom. Paolo Ferlito
Arch. Laura La Bella
Ing. Alessandro Marconi
Designer Andrea Persano
Geom. Andrea Spadazzi
Arch. Floor Wolfswinkel



DATA: FEBBRAIO 2018 SCALA: 1:200 ELABORATO: PA 04 101 rev. 0

REV.	DATA	REDAZIONE	AGGIORNAMENTI	REDAZIONE	COORDINATO	PROGETTATO	VALIDATO
0	28/02/2018	EMMISSIONE		TAMAGNONE	TAMAGNONE	CANALI	FUSCHIOTTO
A							
B							
C							
D							

COD. COMMESSA: R/C - 1 | 8 | 1 | 0 | - 1 | 2 COD. ELAB. P | E | T | M | 0 | 2 | P | A | 0 | 4 | 1 | 0 | 1 rev. 0