



PLANIMETRIA DI PROGETTO - PIANO TERRA - scala 1:200

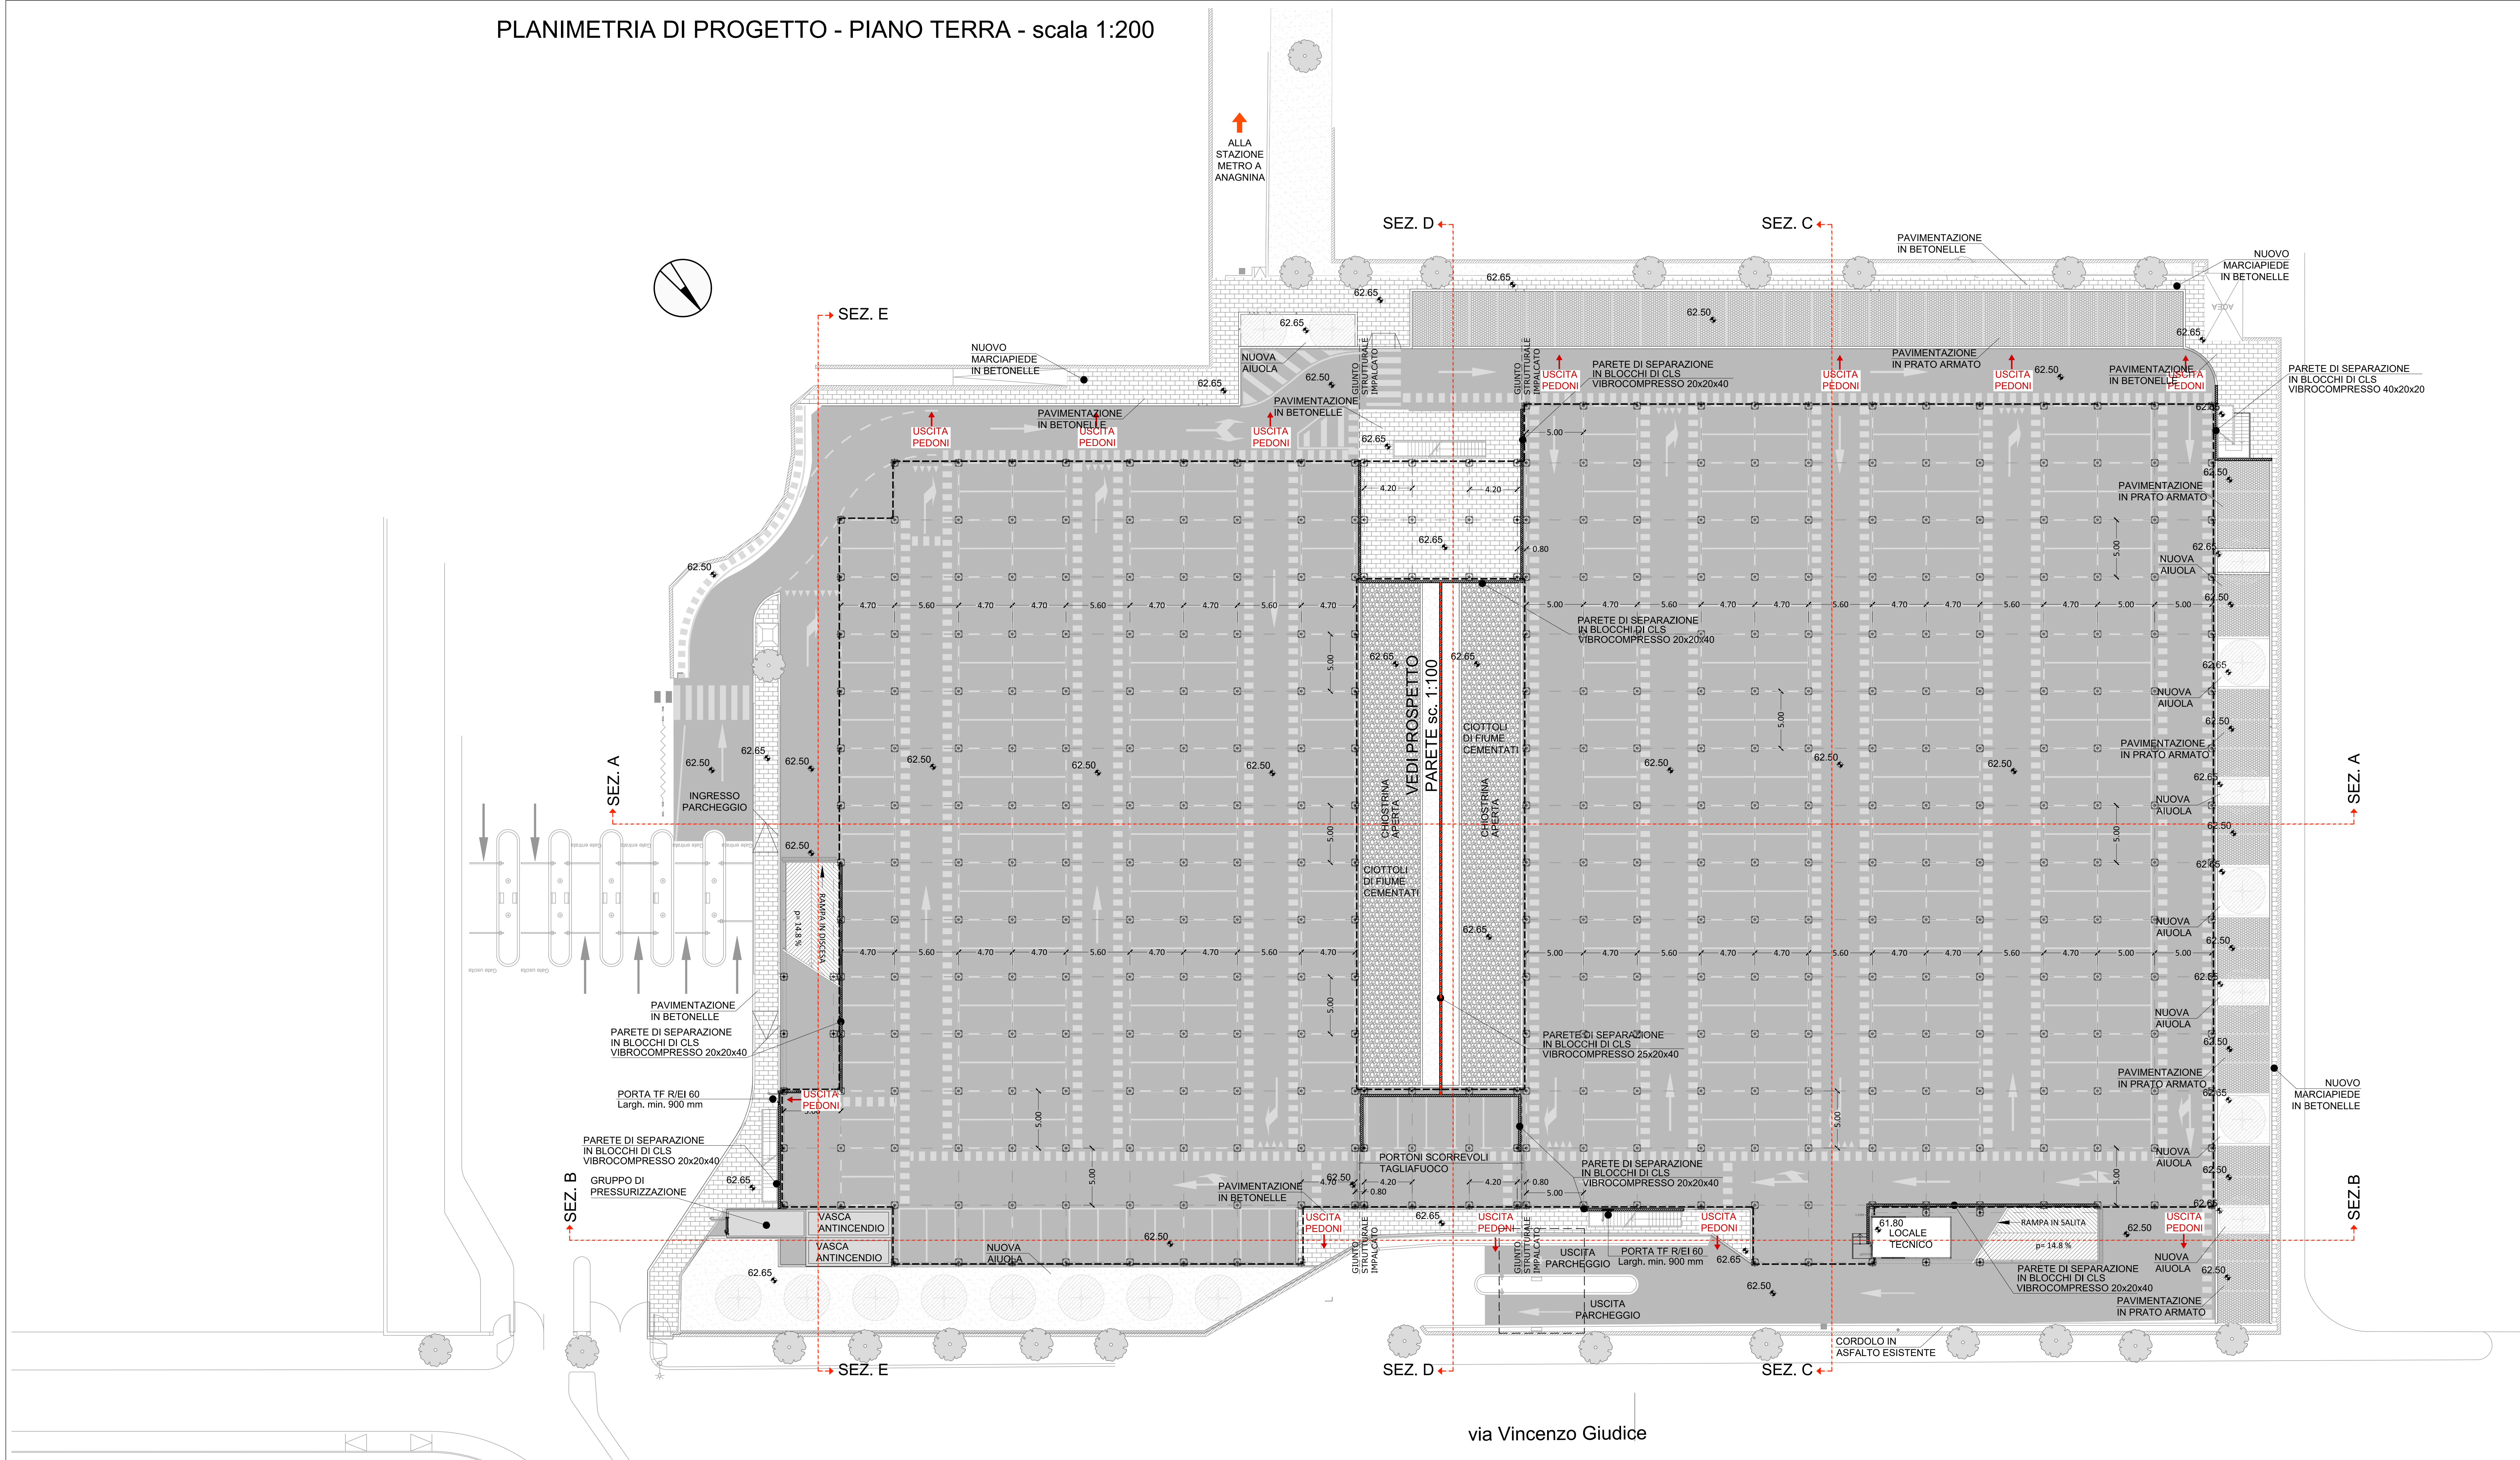


via Vincenzo Giudice

PARETE DI SEPARAZIONE TRASVERSALE DEL PARCHEGGIO - Prospetto scala 1:100

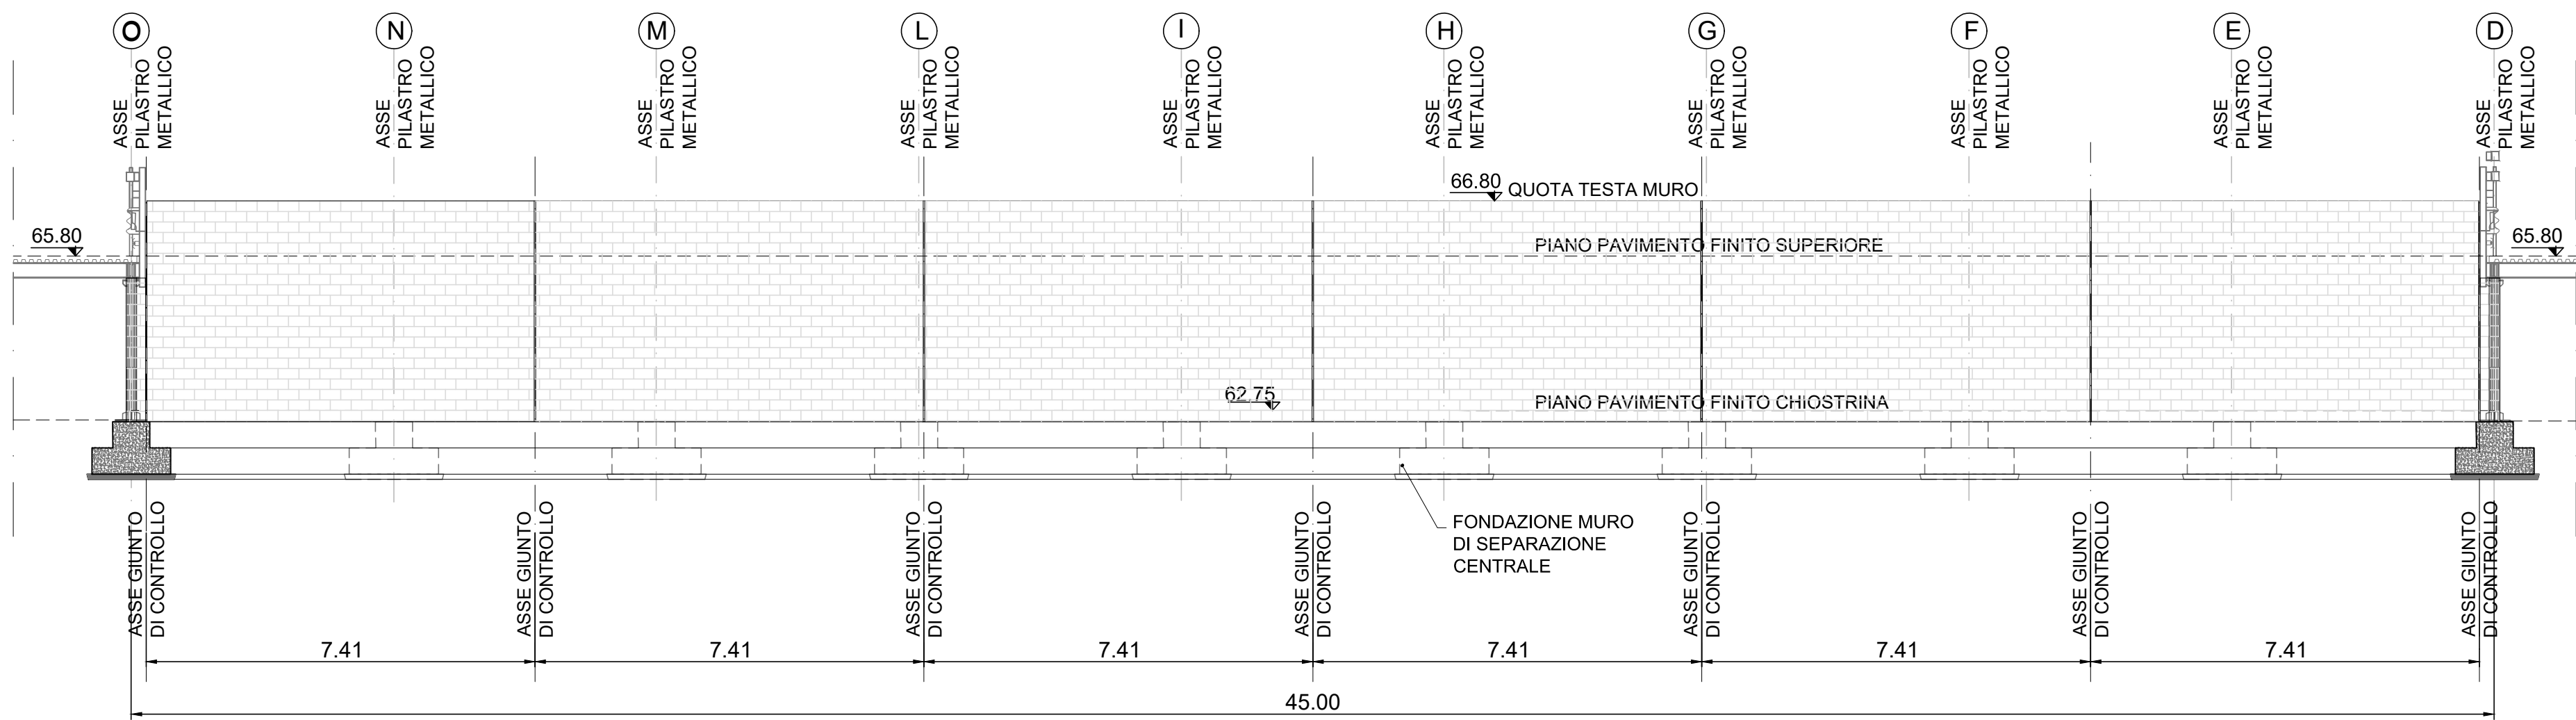

PROSPETTO PARETE - DISPOSIZIONE DEI GIUNTI DI CONTROLLO

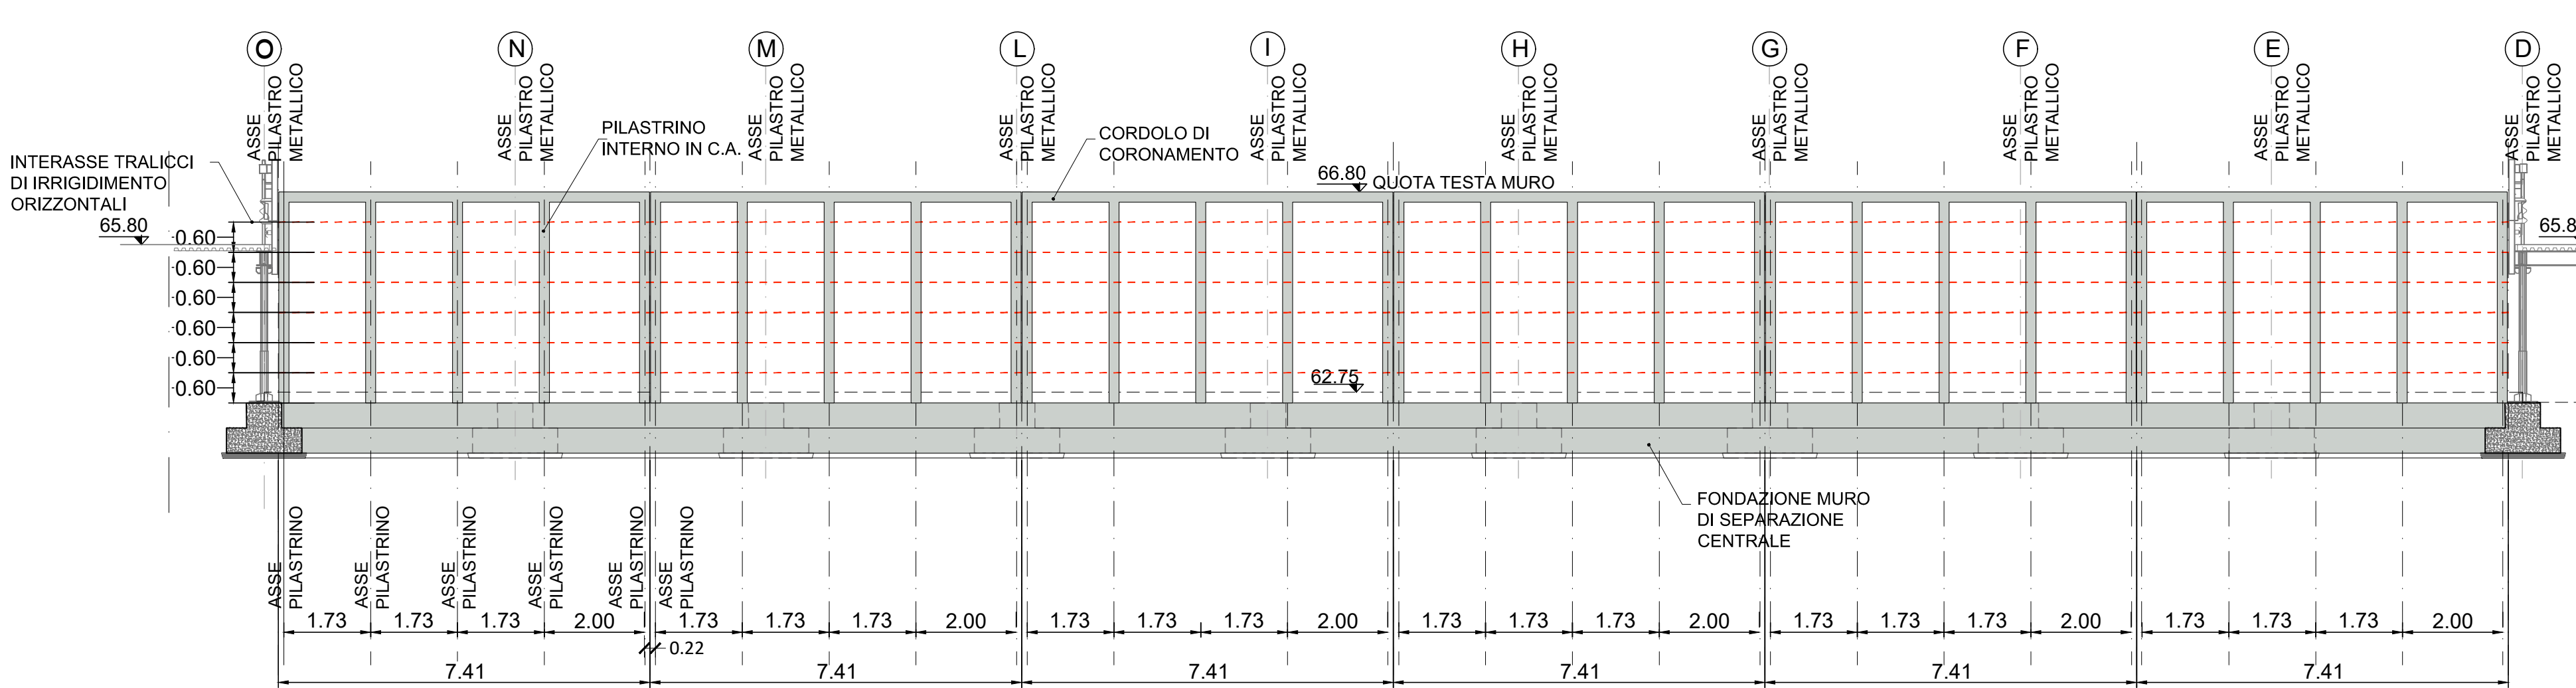

PROSPETO PARETE - STRUTTURA INTERNA DI IRRIGIDIMENTO

CARATTERISTICHE PARETE

PILASTRINI: Dimensioni cm. 19x18
Armatura 4Ø16
Staffe 1Ø8/25

CORDOLI: Dimensioni cm. 13x15
Armatura 2Ø16

TRALICCI: Larghezza cm. 20
Armature correnti 2Ø5
Passo cm. 60

MURATURA: Blocchi in cls alleggerito
dimensioni B 25x20x50
architettonico facciavista
tagliafuoco

LEGENDA



PARTICOLARE LOCALE TECNICO scala 1:100

