




via Vincenzo Giudice

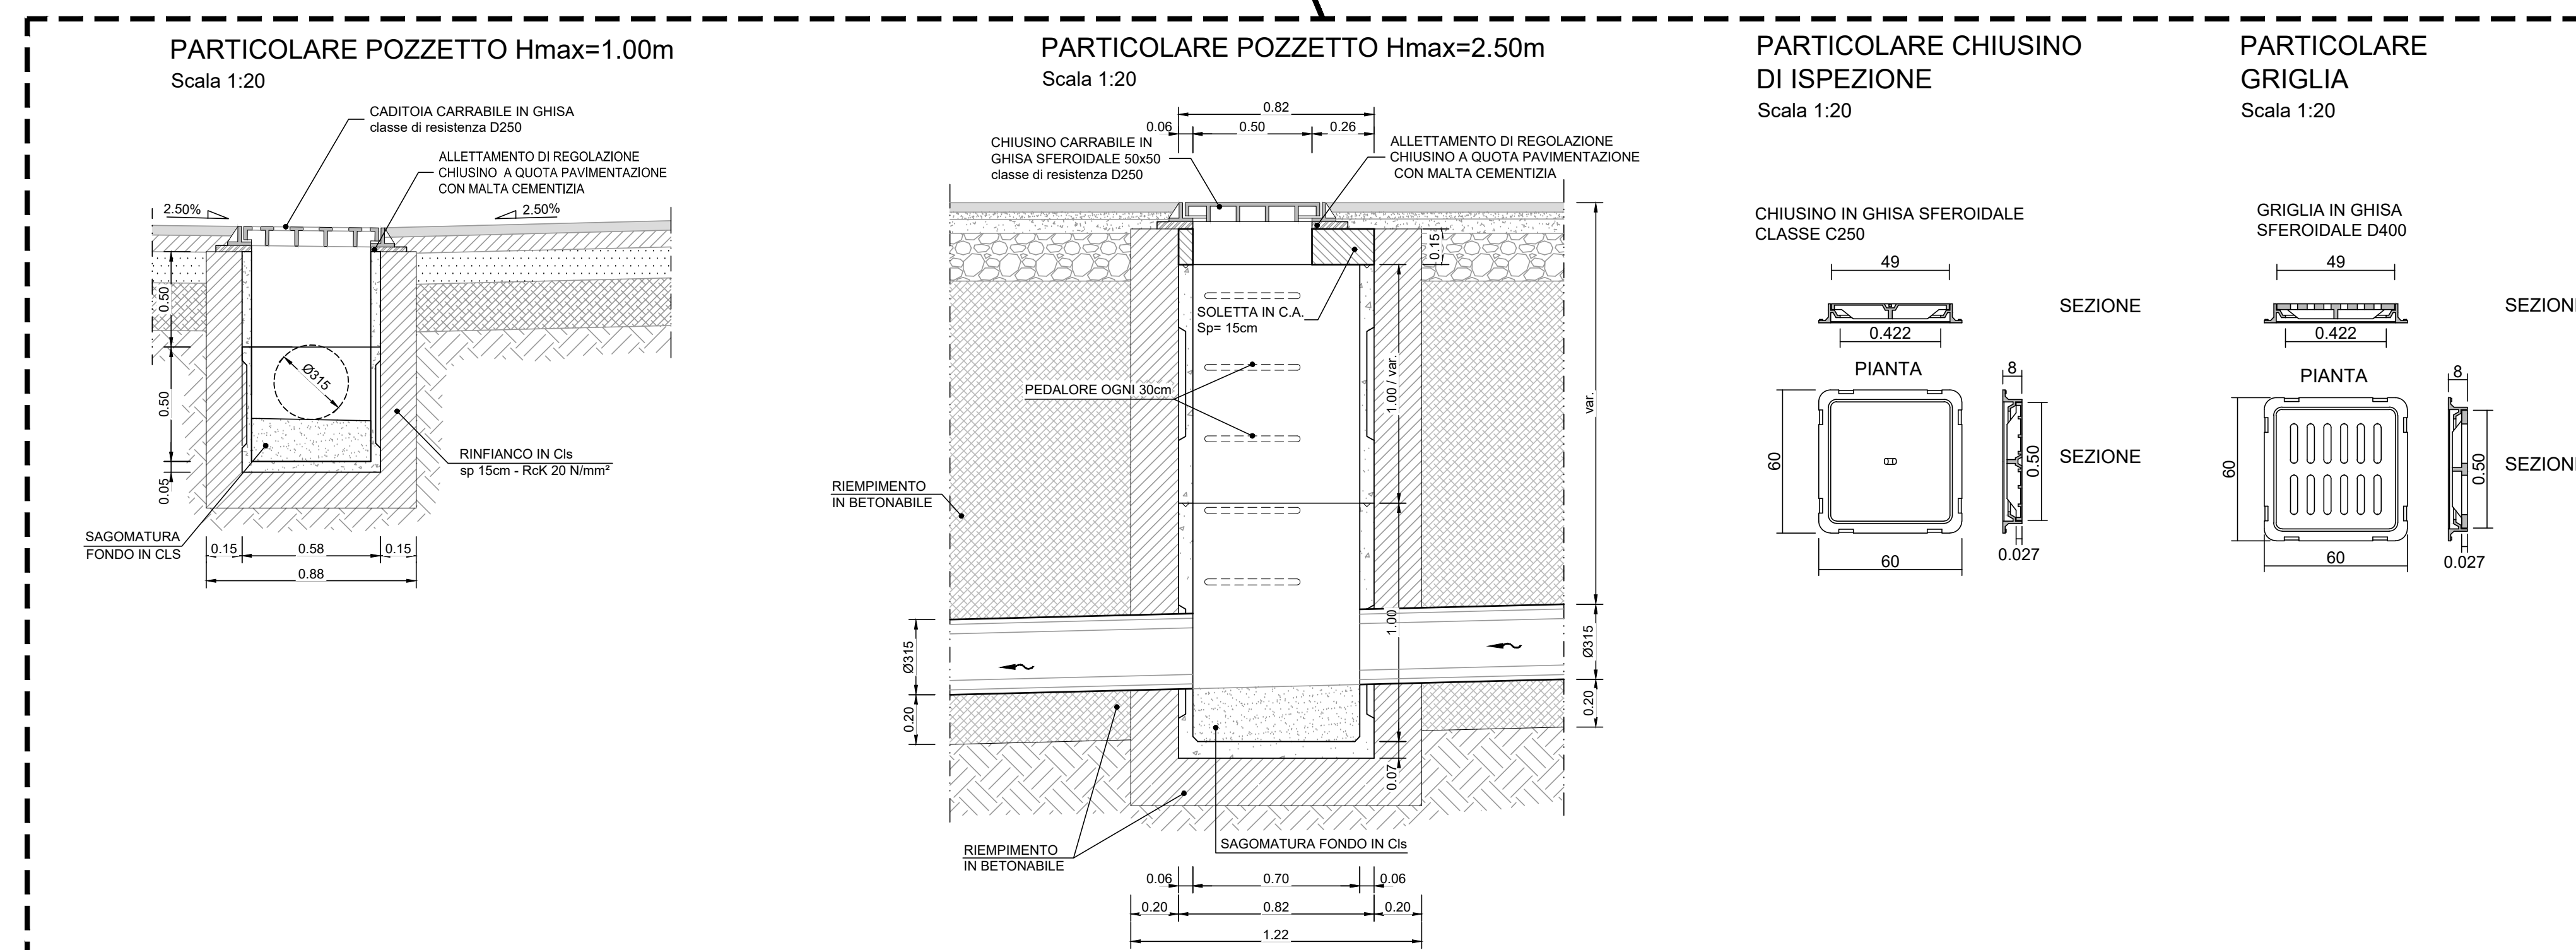


SMALTIMENTO ACQUE METEORICHE
ESISTENTE NON MODIFICATO

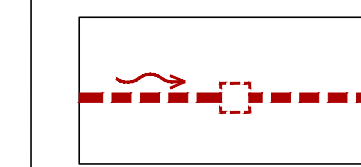


SMALTIMENTO ACQUE METEORICHE DI PROGETTO

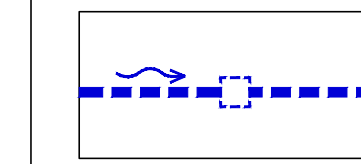


SMALTIMENTO ACQUE METEORICHE
ELIMINATO

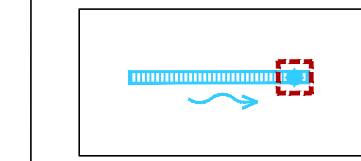


NUOVE CANALETTE GRIGLIATE
IN C.A. PREFABBRICATO

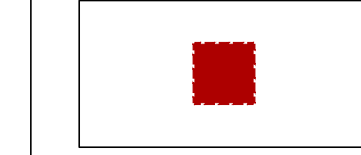


NUOVO POZZETTO CON CHIUSINO

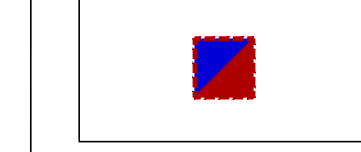


CADITOIA DA SOSTITUIRE CON CHIUSINO

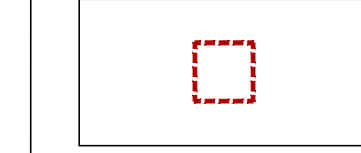

NUOVA CADITOIA CARRABIL
PER SMALTIMENTO ACQUE

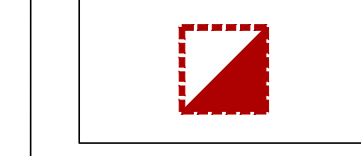

POZZETTO TERMINALE ACQUE
METEORICHE PER IMMISSIONE
NELL' IMPIANTO DI PRIMA PIOGGIA

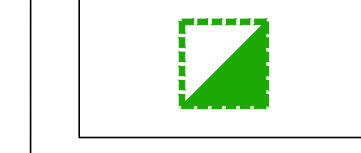POZZETTO DI RECAPITO ACQUE
ALLA FOGNATURA PUBBLICA

IMPIANTO DI TRATTAMENTO ACQUE DI PRIMA PIOGGIA



SVILUPPO PARCHEGGIO
MULTIPIANO

