



IMPIANTO DI RIVELAZIONE E ALLARME INCENDIO

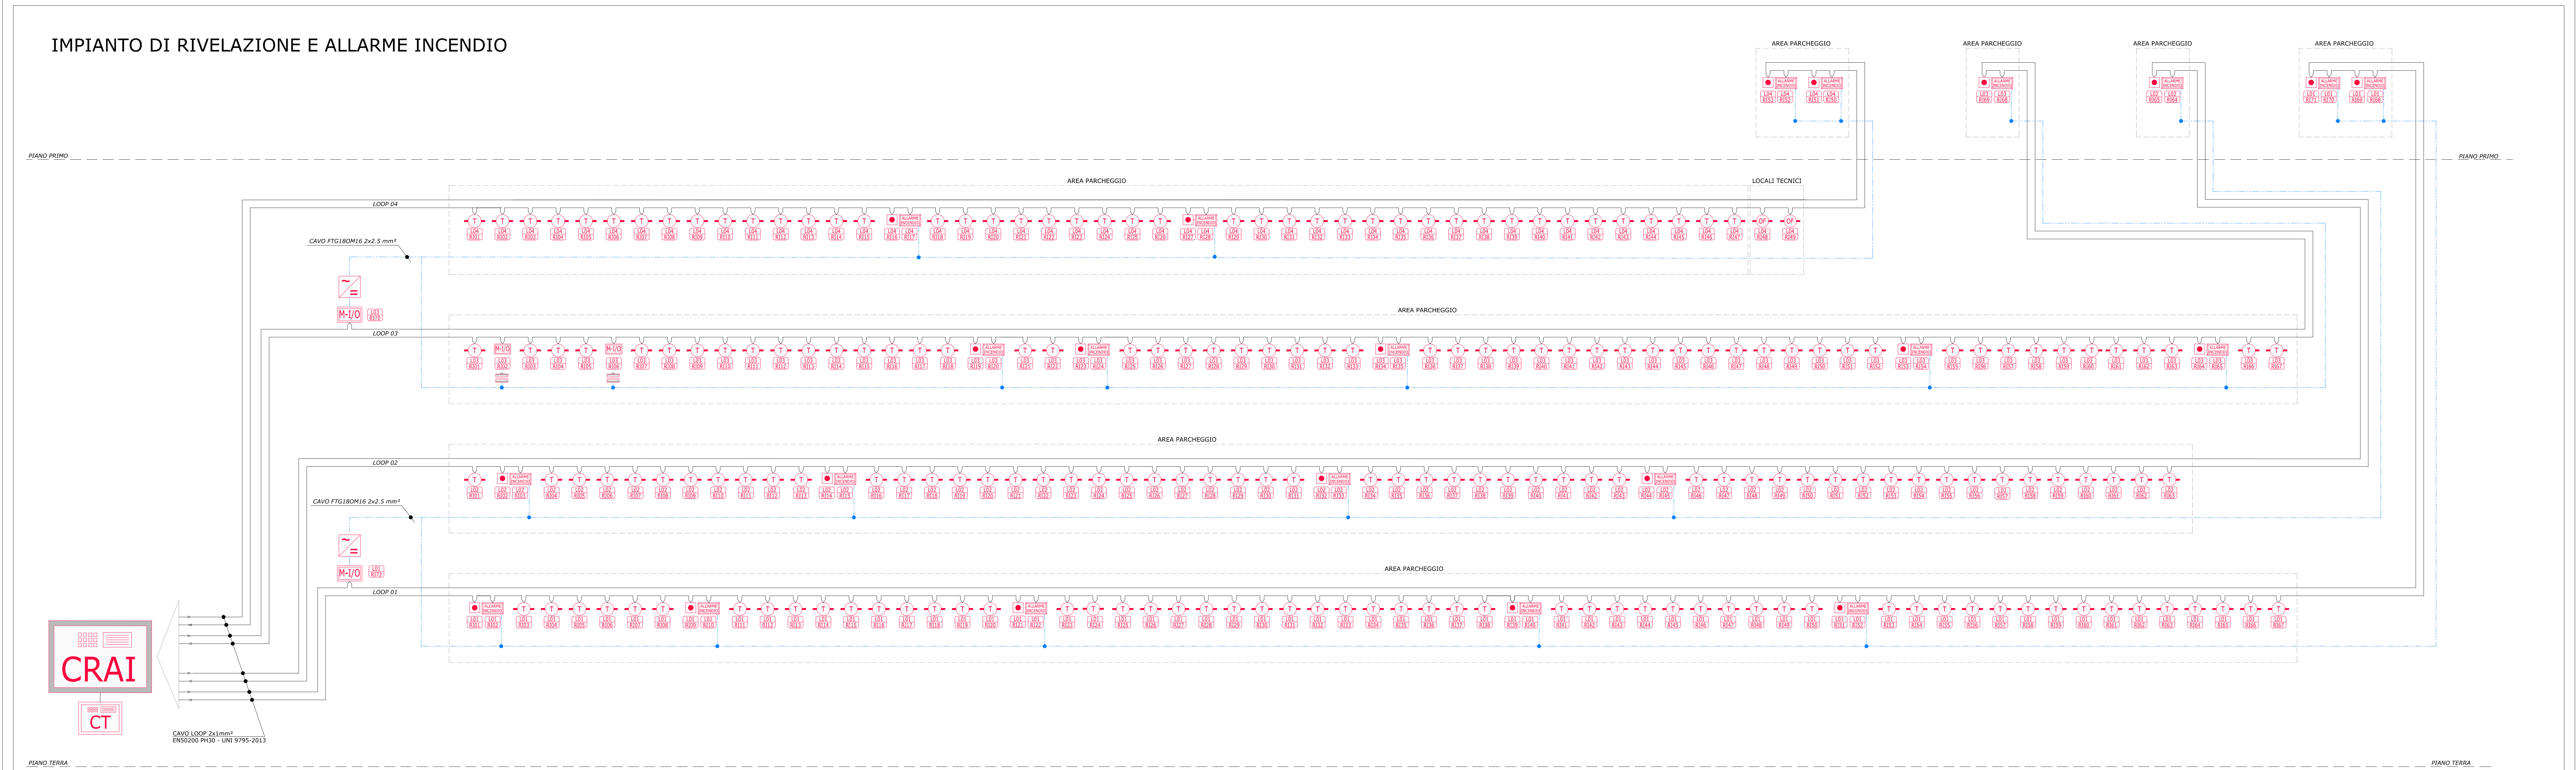

IMPIANTO DI VIDEOSORVEGLIANZA

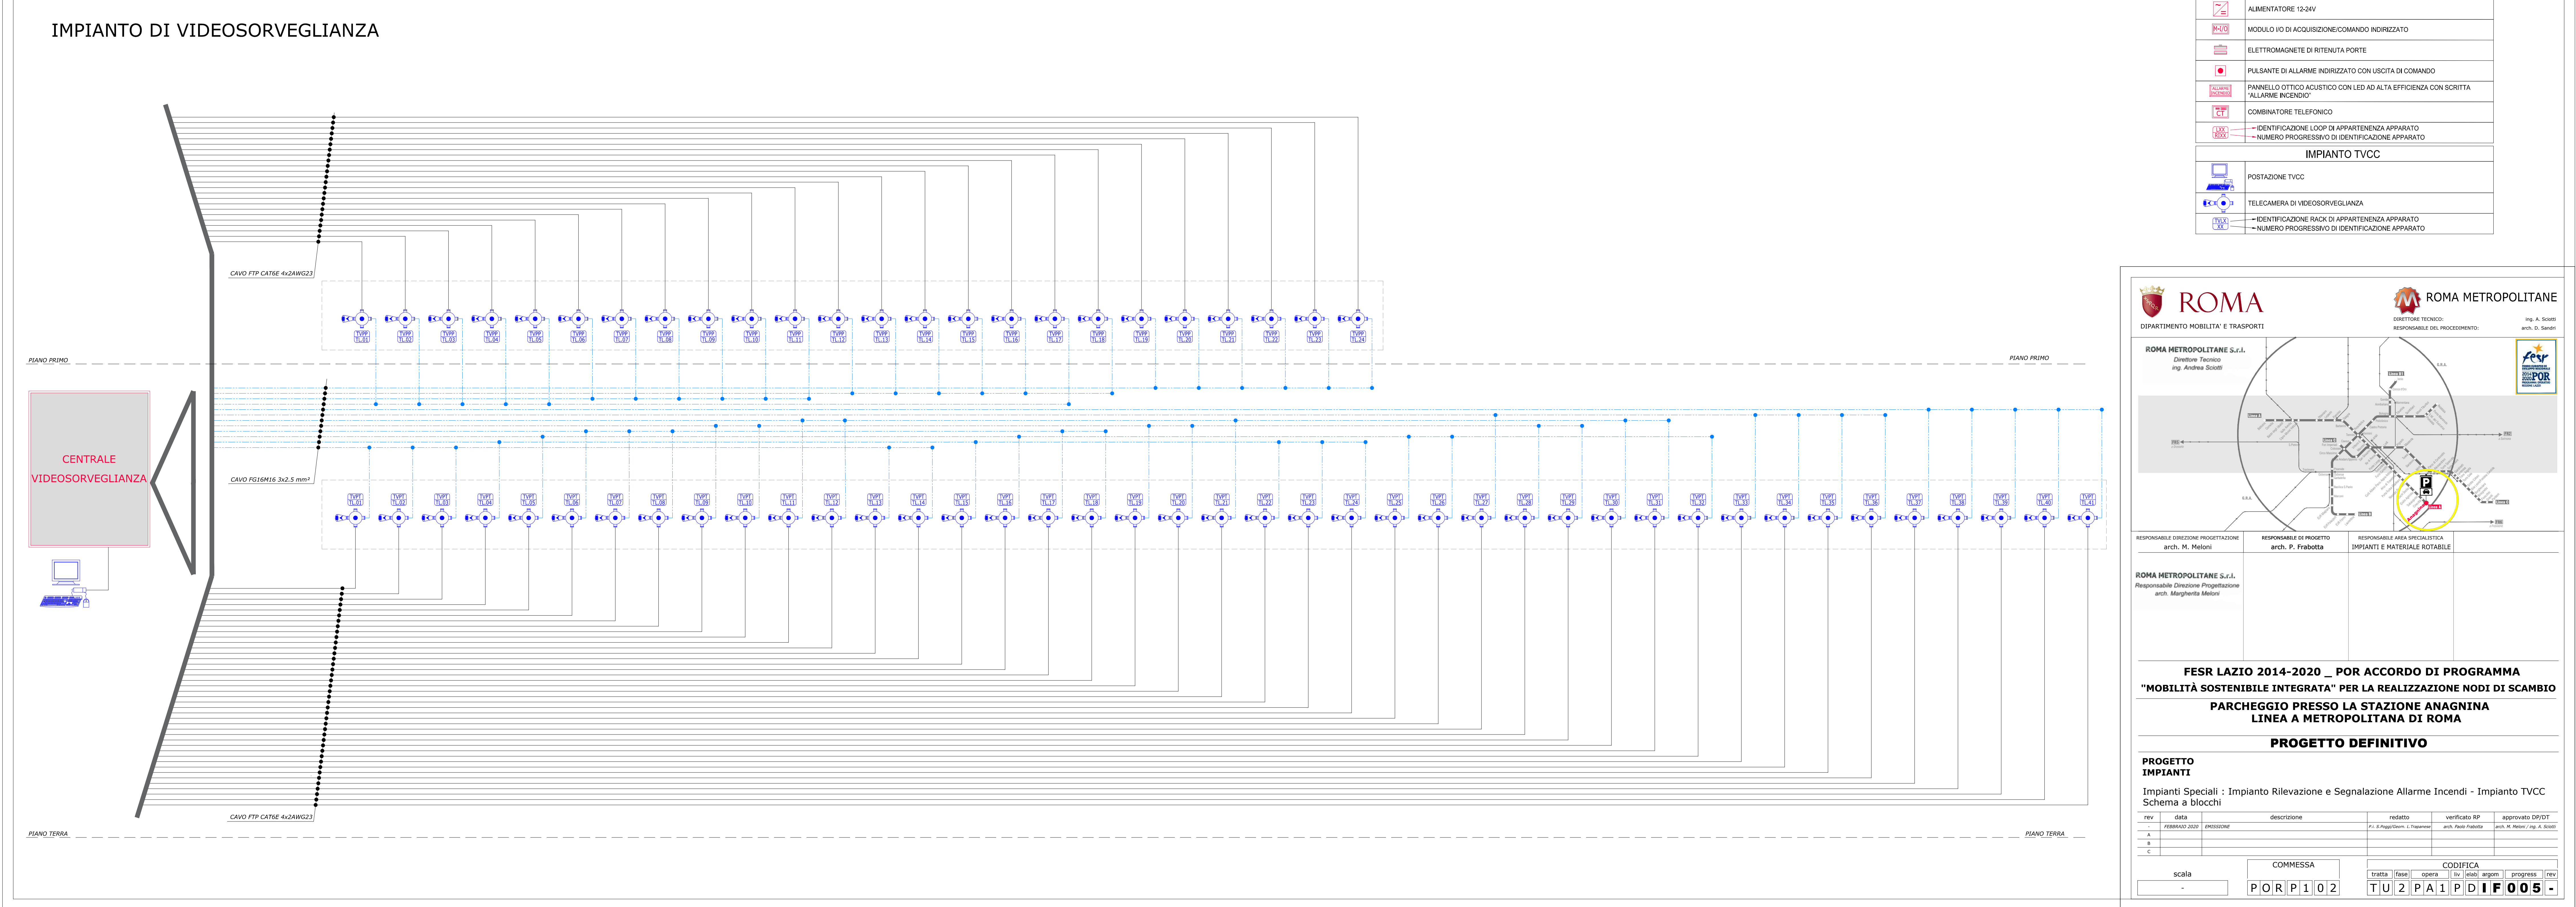

ROMA
DIPARTIMENTO MOBILITA' E TRASPORTI

ROMA METROPOLITANE
DIREZIONE TECNICA
RESPONSABILE DEL PROCEDIMENTO:
Ing. A. Scatini
arch. D. Sardi

ROMA METROPOLITANE S.r.l.
Direzione Tecnica
Ing. Andrea Scatini

ROMA METROPOLITANE S.r.l.
Responsabile Direzione Progettazione
arch. Margherita Meloni

ROMA METROPOLITANE S.r.l.
Responsabile Area Progettistica
Ing. P. Frabotta

ROMA METROPOLITANE S.r.l.
Responsabile Area Progettistica
Ing. P. Frabotta

FESR LAZIO 2014-2020 _ POR ACCORDO DI PROGRAMMA
"MOBILITÀ SOSTENIBILE INTEGRATA" PER LA REALIZZAZIONE NODI DI SCAMBIO
PARCHEGGIO PRESSO LA STAZIONE ANAGNINA
LINEA A METROPOLITANA DI ROMA**PROGETTO DEFINITIVO****PROGETTO IMPIANTI**
Impianti Speciali : Impianto Rilevazione e Segnalazione Allarme Incendi - Impianto TVCC
Schema a blocchi

scala

PORP102

CODIFICA

TU2PA1PDIF005