




SEZIONE A
scala 1:100

 


SEZIONE B
scala 1:100

 


SEZIONE C
scala 1:100

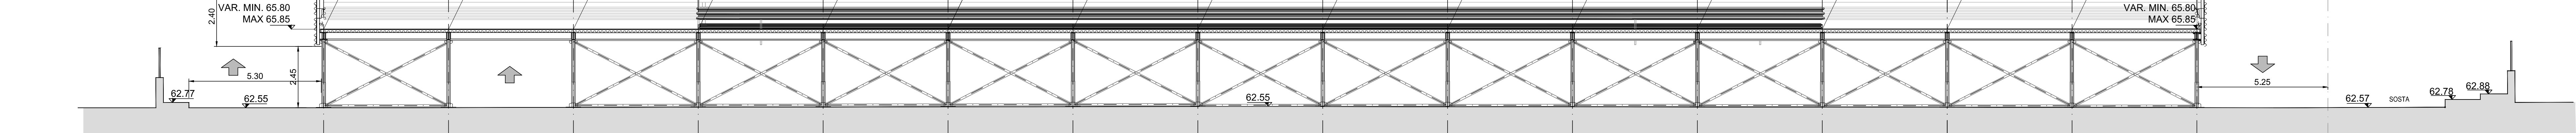


SEZIONE D
scala 1:100

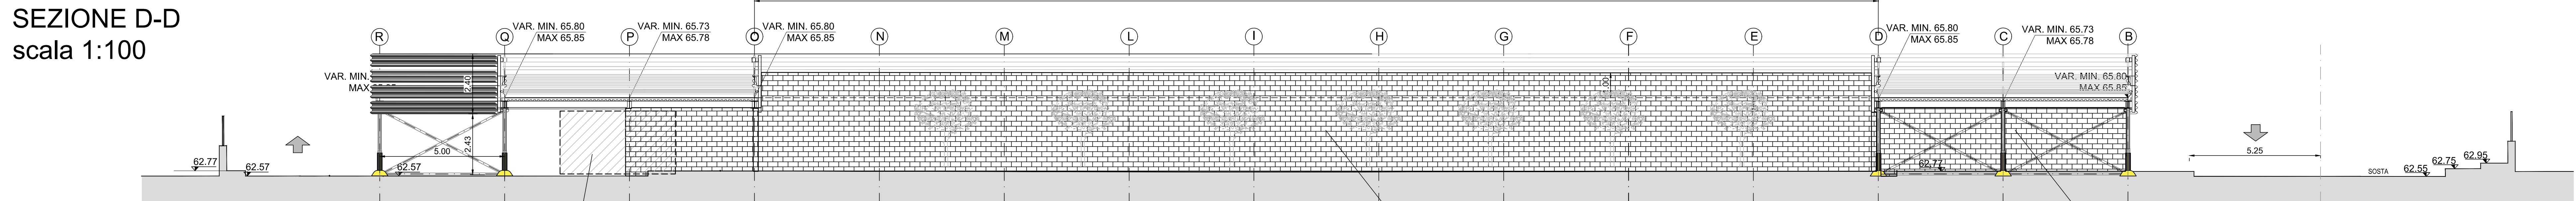

SEZIONE E
scala 1:100

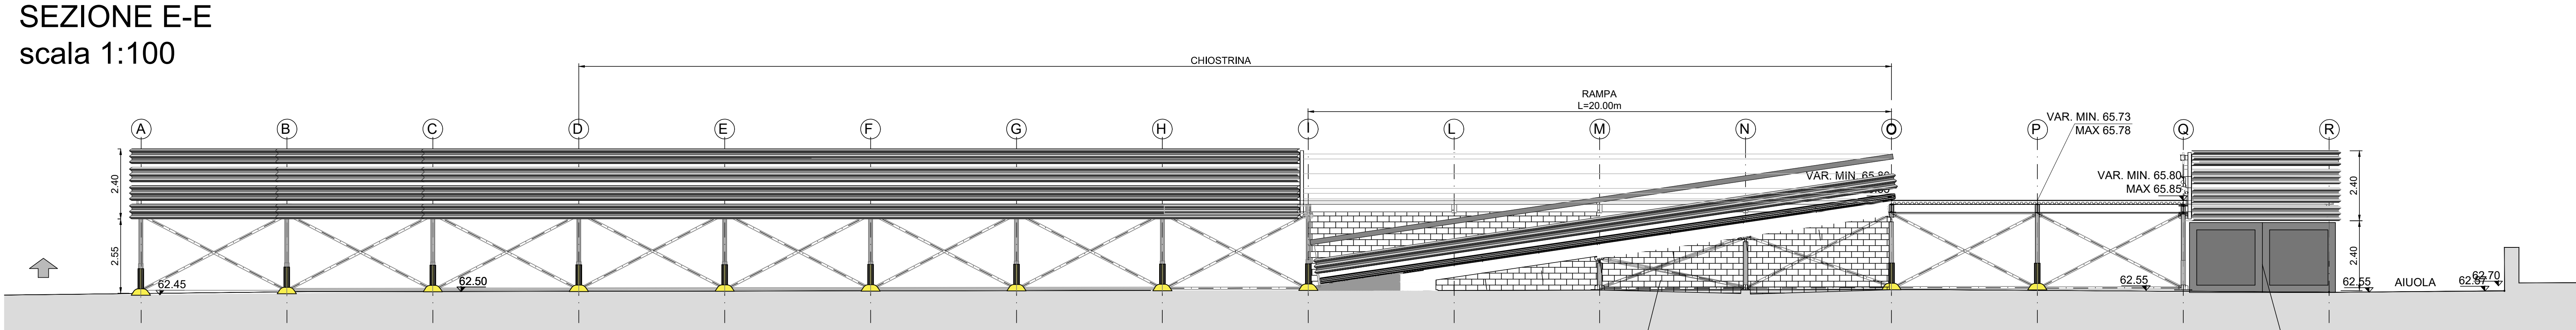

PARTICOLARE
SEZIONE Scala 1:2

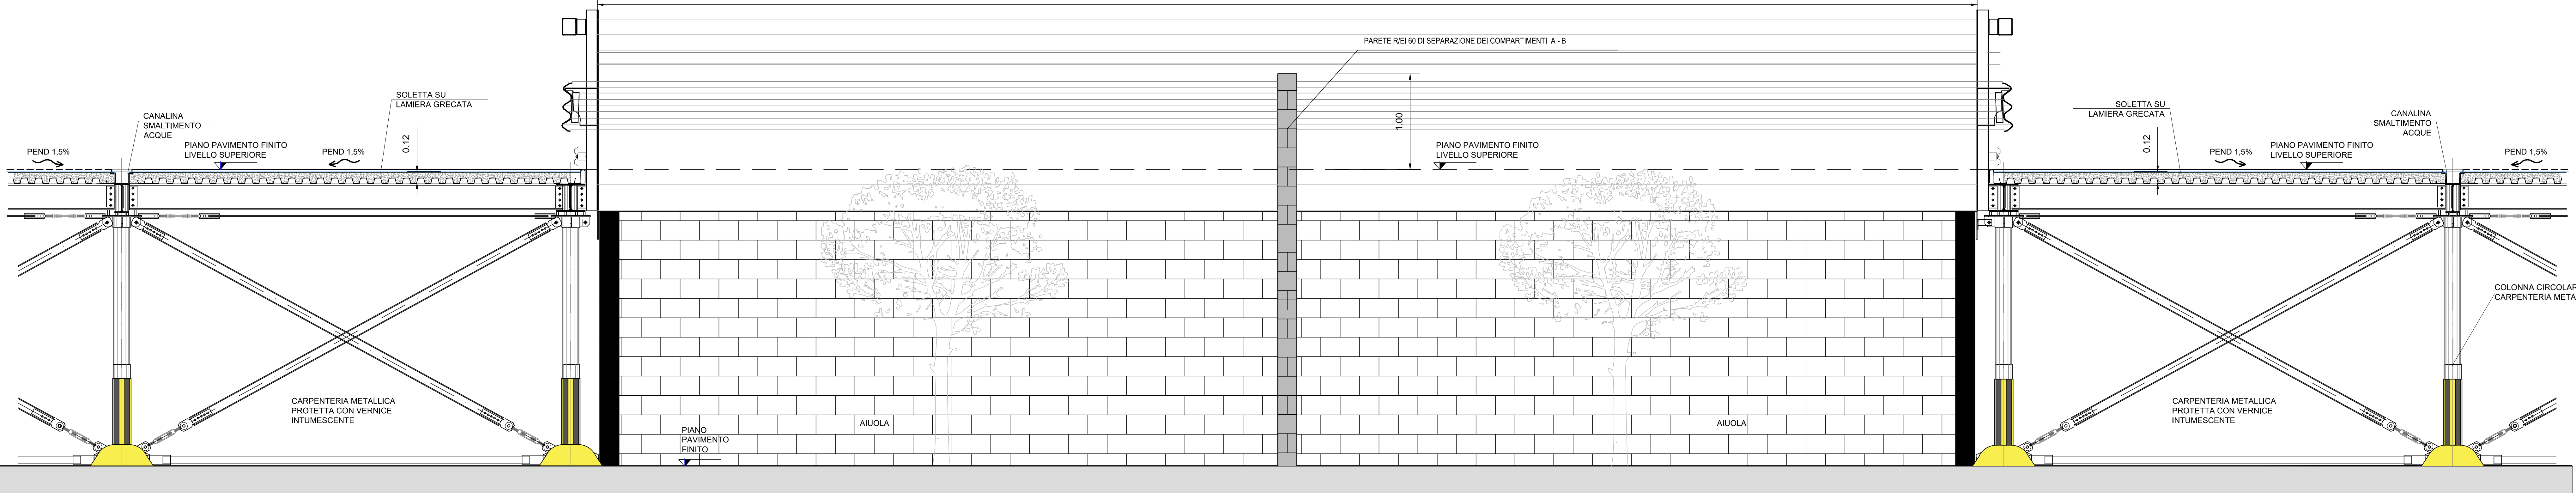

KEY PLAN

